


07

RZUT DACHU

Skala: 1:100

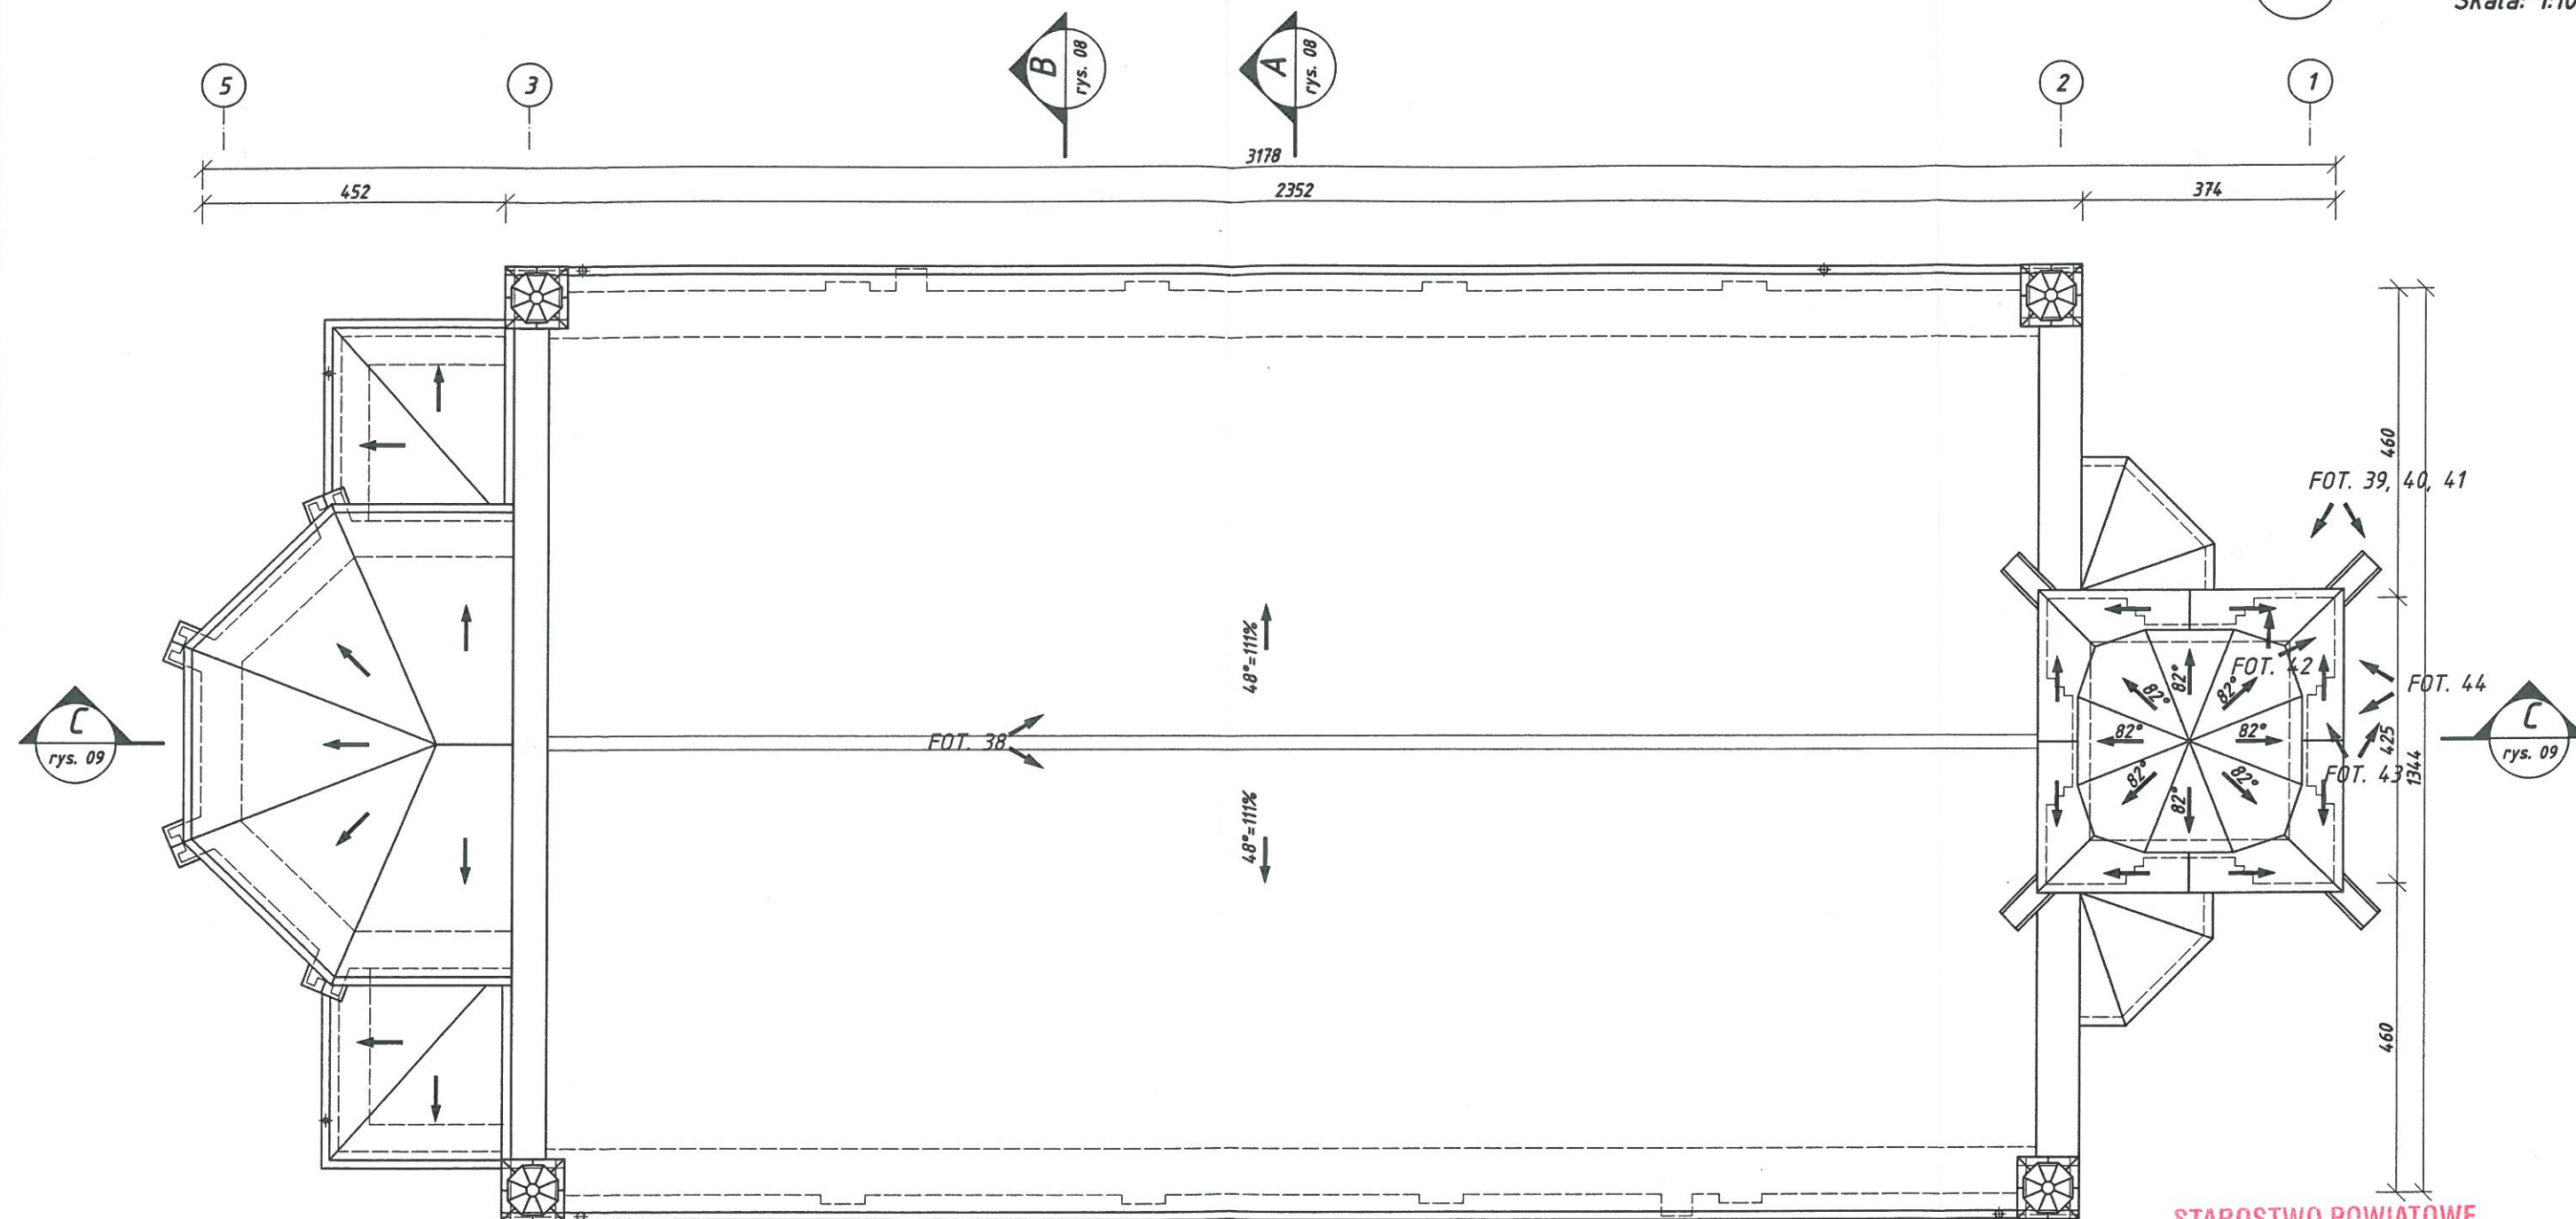

STAROSTWO POWIATOWE
w Gorzowie Wlkp
ul. Józefa Pankiewicza 5-7
66-400 GORZÓW WLKP
(14)

Legenda:

FOT. nr lokalizacja ujęcia
↓ ↓ dokumentacji
 fotograficznej



Budowlane Biuro Inżynierskie Przemysław Puchalski

66-446 Osiedle Poznańskie, ul. Brzozowa 26

NIP: 599-247-99-87, tel. 601 278 123, e-mail: przemyslaw.puchalski@gmail.com

PRAWA AUTORSKIE ZASTRZEŻONE

	IMIĘ I NAZWISKO	DATA I PODPIS	TEMAT OPRACOWANIA	EKSPERTYZA KONSTRUKCYJNO-BUDOWLANA
AUTOR	mgr inż. bud. Przemysław Puchalski upr. bud. do projektowania bez ograniczeń w specjalności konstrukcyjno - budowlanej LBS/0059/PDOK/09 upr. bud. do kierowania robotami budowlanymi bez ograniczeń w specjalności konstrukcyjno - budowlanej 81/2005/ZG	2015-07-20		BUDYNKU KOŚCIOŁA P.W. ŚW. ANDRZEJA BOBOLI W ULIMIU - SUPLEMENT
			ADRES OBIEKTU	66-446 Ulim dz. nr ewid. 226
AUTOR	mgr inż. bud. Marek Puchalski uprawniony projektant w specjalności konstrukcyjno - budowlanej w zakresie pełnym: upr. nr 100/81/Gw, 90/86/Gw, 34/90/Gw, LWKZ-3940/H-4/90 Rzeczoznawca Budowlany CRAB 6/02/R/C	2015-07-20	PRZEDMIOT RYSUNKU	RZUT DACHU
			SKALA	1:100
			DATA	2015-07-20
			NR RYS.	07
				128