


RZUT DACHU
skala 1:100

UWAGA! WSZYSTKIE WYMIARY
SPRAWDZIĆ NA BUDOWIE

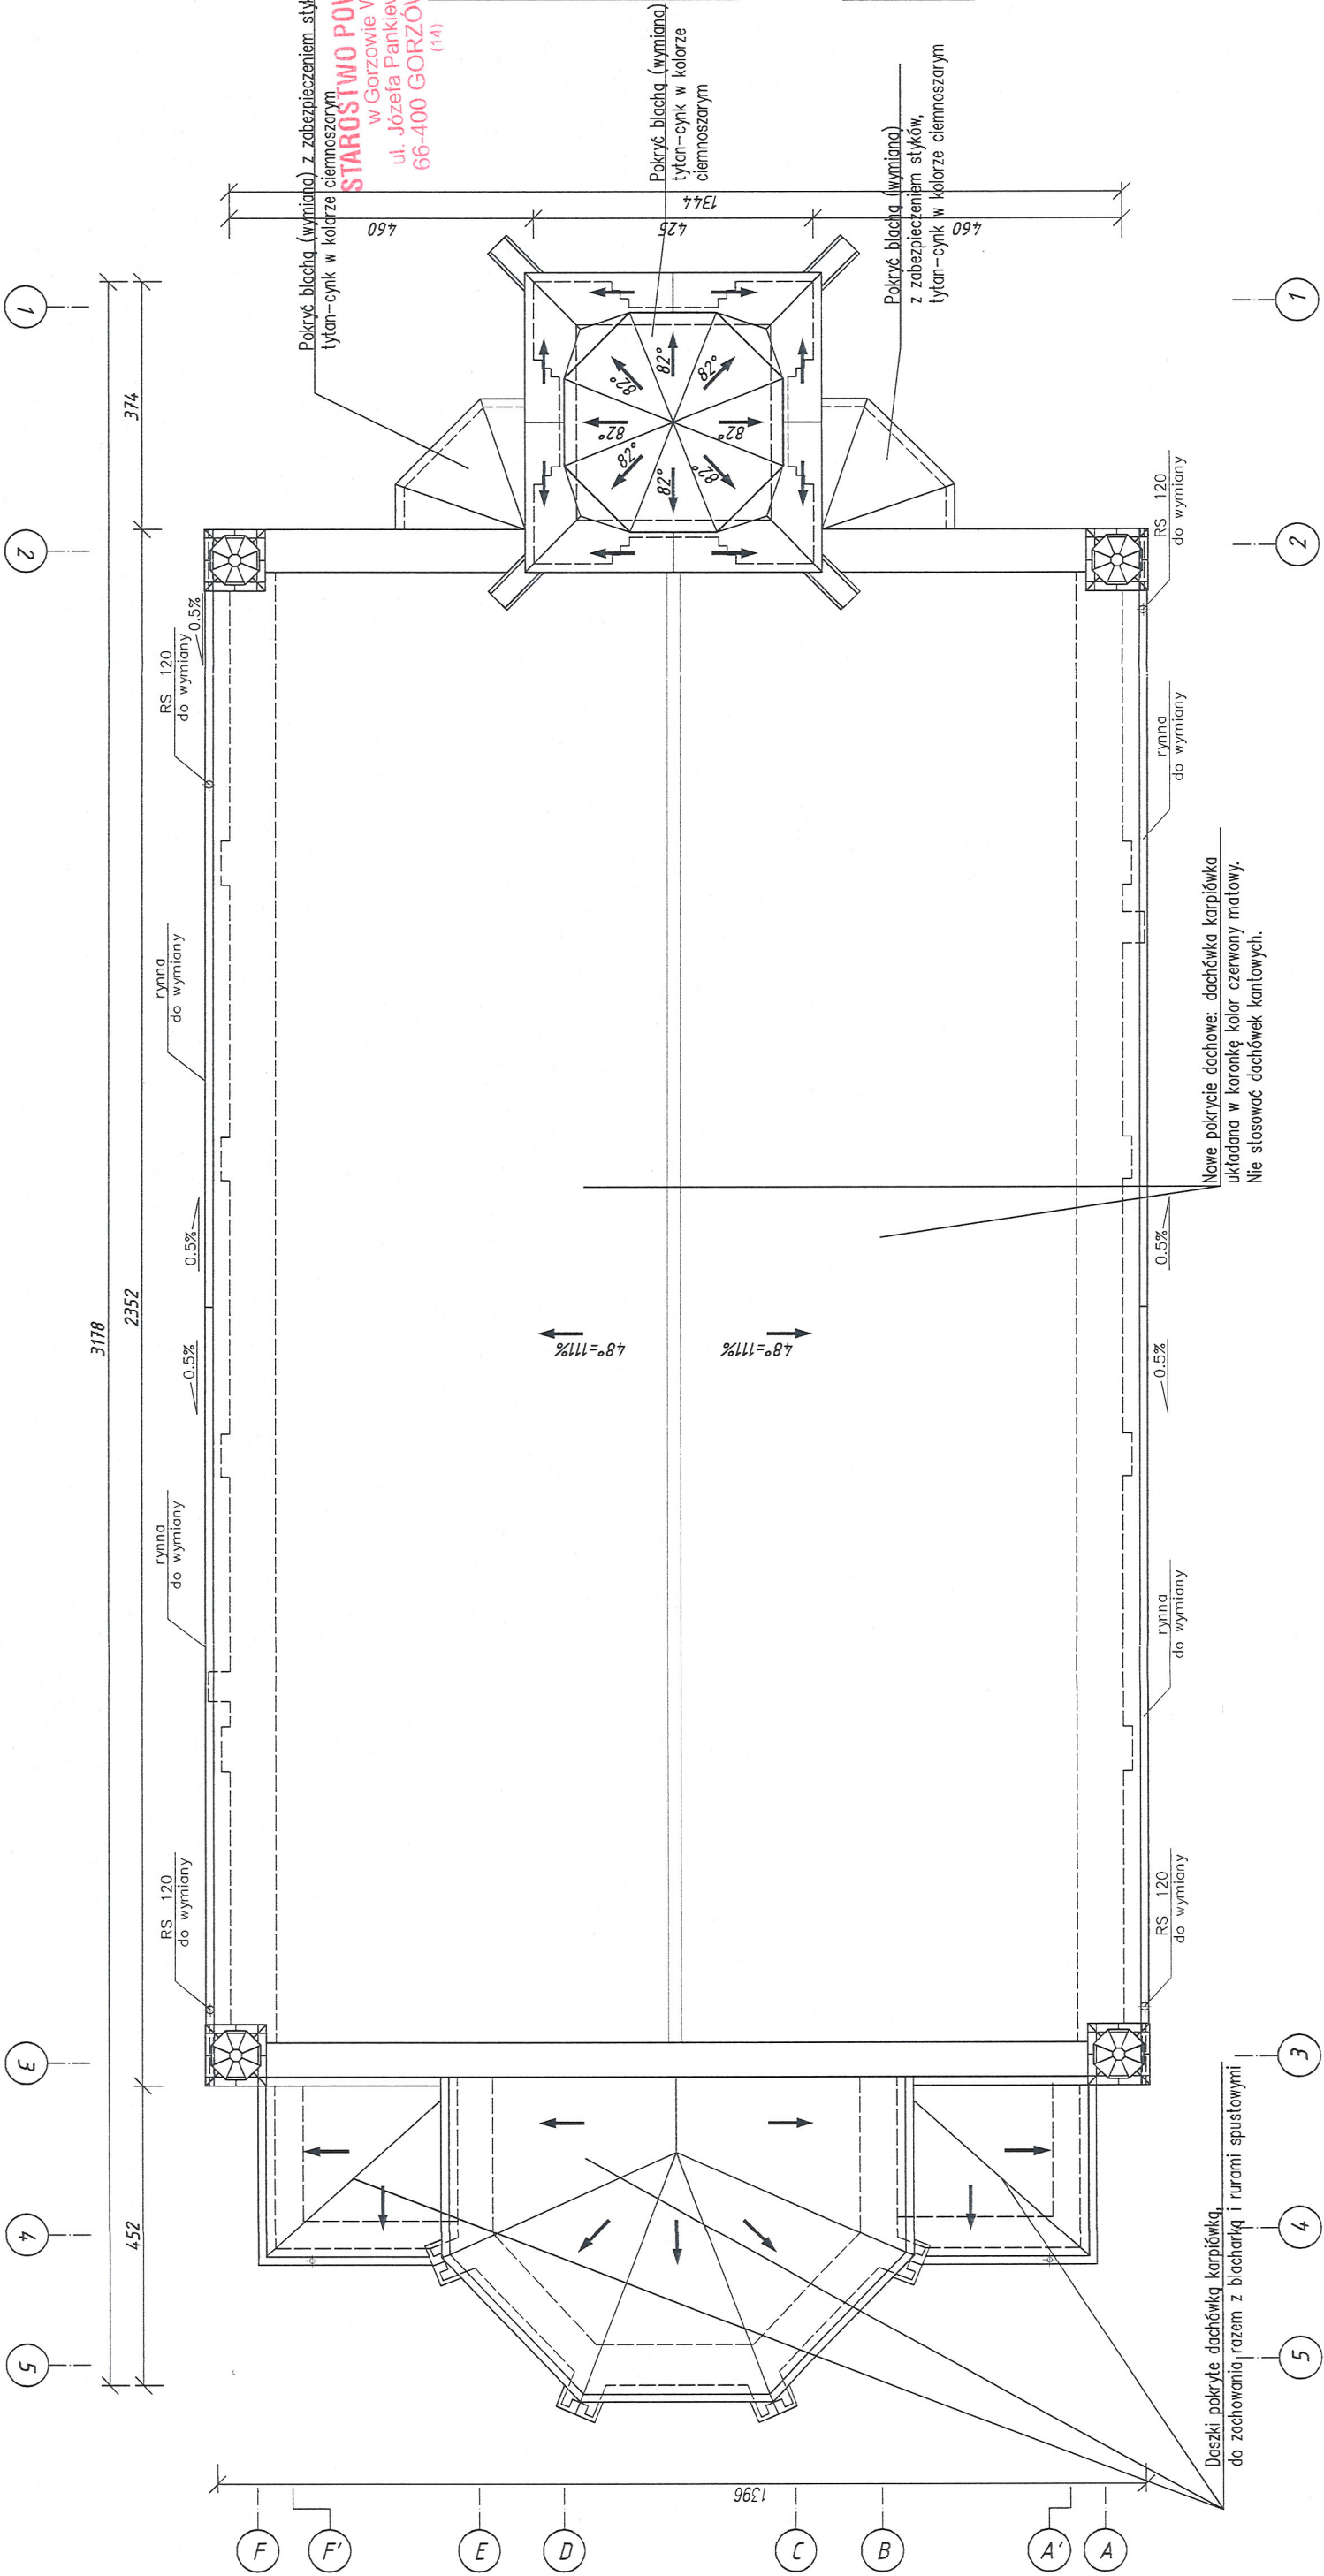

Pokryć blachą (wymiana) z zabezpieczeniem styków tytan-cynk w kolorze ciemnoszarym

STAROSTWO POWIATOWE
w Gorzowie Wlkp.
ul. Józefa Pankiewicza 5-7
66-400 GORZÓW WLKP.
(14)

JEDNOSTKA PROJEKTOWA:

tu-es

KRZYSZTOF SŁOMIANY,
DANIEL STRZESZEWSKI S.C.
ul. Średniawskiego 7/1, 70-493 Szczecin
tel.: +48 662 140 959,
e-mail: biuro@tu-es.pl, www.tu-es.pl
www.tues-inwestycjeprzemyslowe.pl

PRAWA AUTORSKIE ZASTRZEŻONE / COPYRIGHTS RESERVED
Przedmiotowy projekt architektoniczny jest chroniony prawem autorskim zgodnie z art. 1 i ust. 1 ustawy o Prawie Autorskim i Prawach Pokrewnych z dn. 4 lutego 1994 r. (Dz.U. nr 24 poz.83 z 23.02.95)

AUTORZY:
AUTOR PROJEKTU:
arch. Daniel Strzeszewski
nr upr.: 35/ZPO/AOKK/2008
SPRACOWUJĄCY:
mgr inż. arch. Marek Warchot
nr upr.: 34/ZPO/AOKK/2007
OPRACOWAŁ:
mgr inż. arch. Tekla Słomiany

PODPIS:

PROJEKT:

„Remont kościoła parafialnego pod wezwaniem św. Andrzeja Boboli w Ulimiu, gm. Deszczno, dz. nr 228”.

INWESTOR:
Parafia Rzymsko Katolicka
Pod Wezwaniem św. Andrzeja Boboli,
Ulim 28, 66-446 Deszczno

BRANŻA:
ARCHITEKTURA

FAZA:
PB

RYSUJEK:
RZUT DACHU

SKALA:
1:100

DATA:
08.2016

NR RYS.:
6