


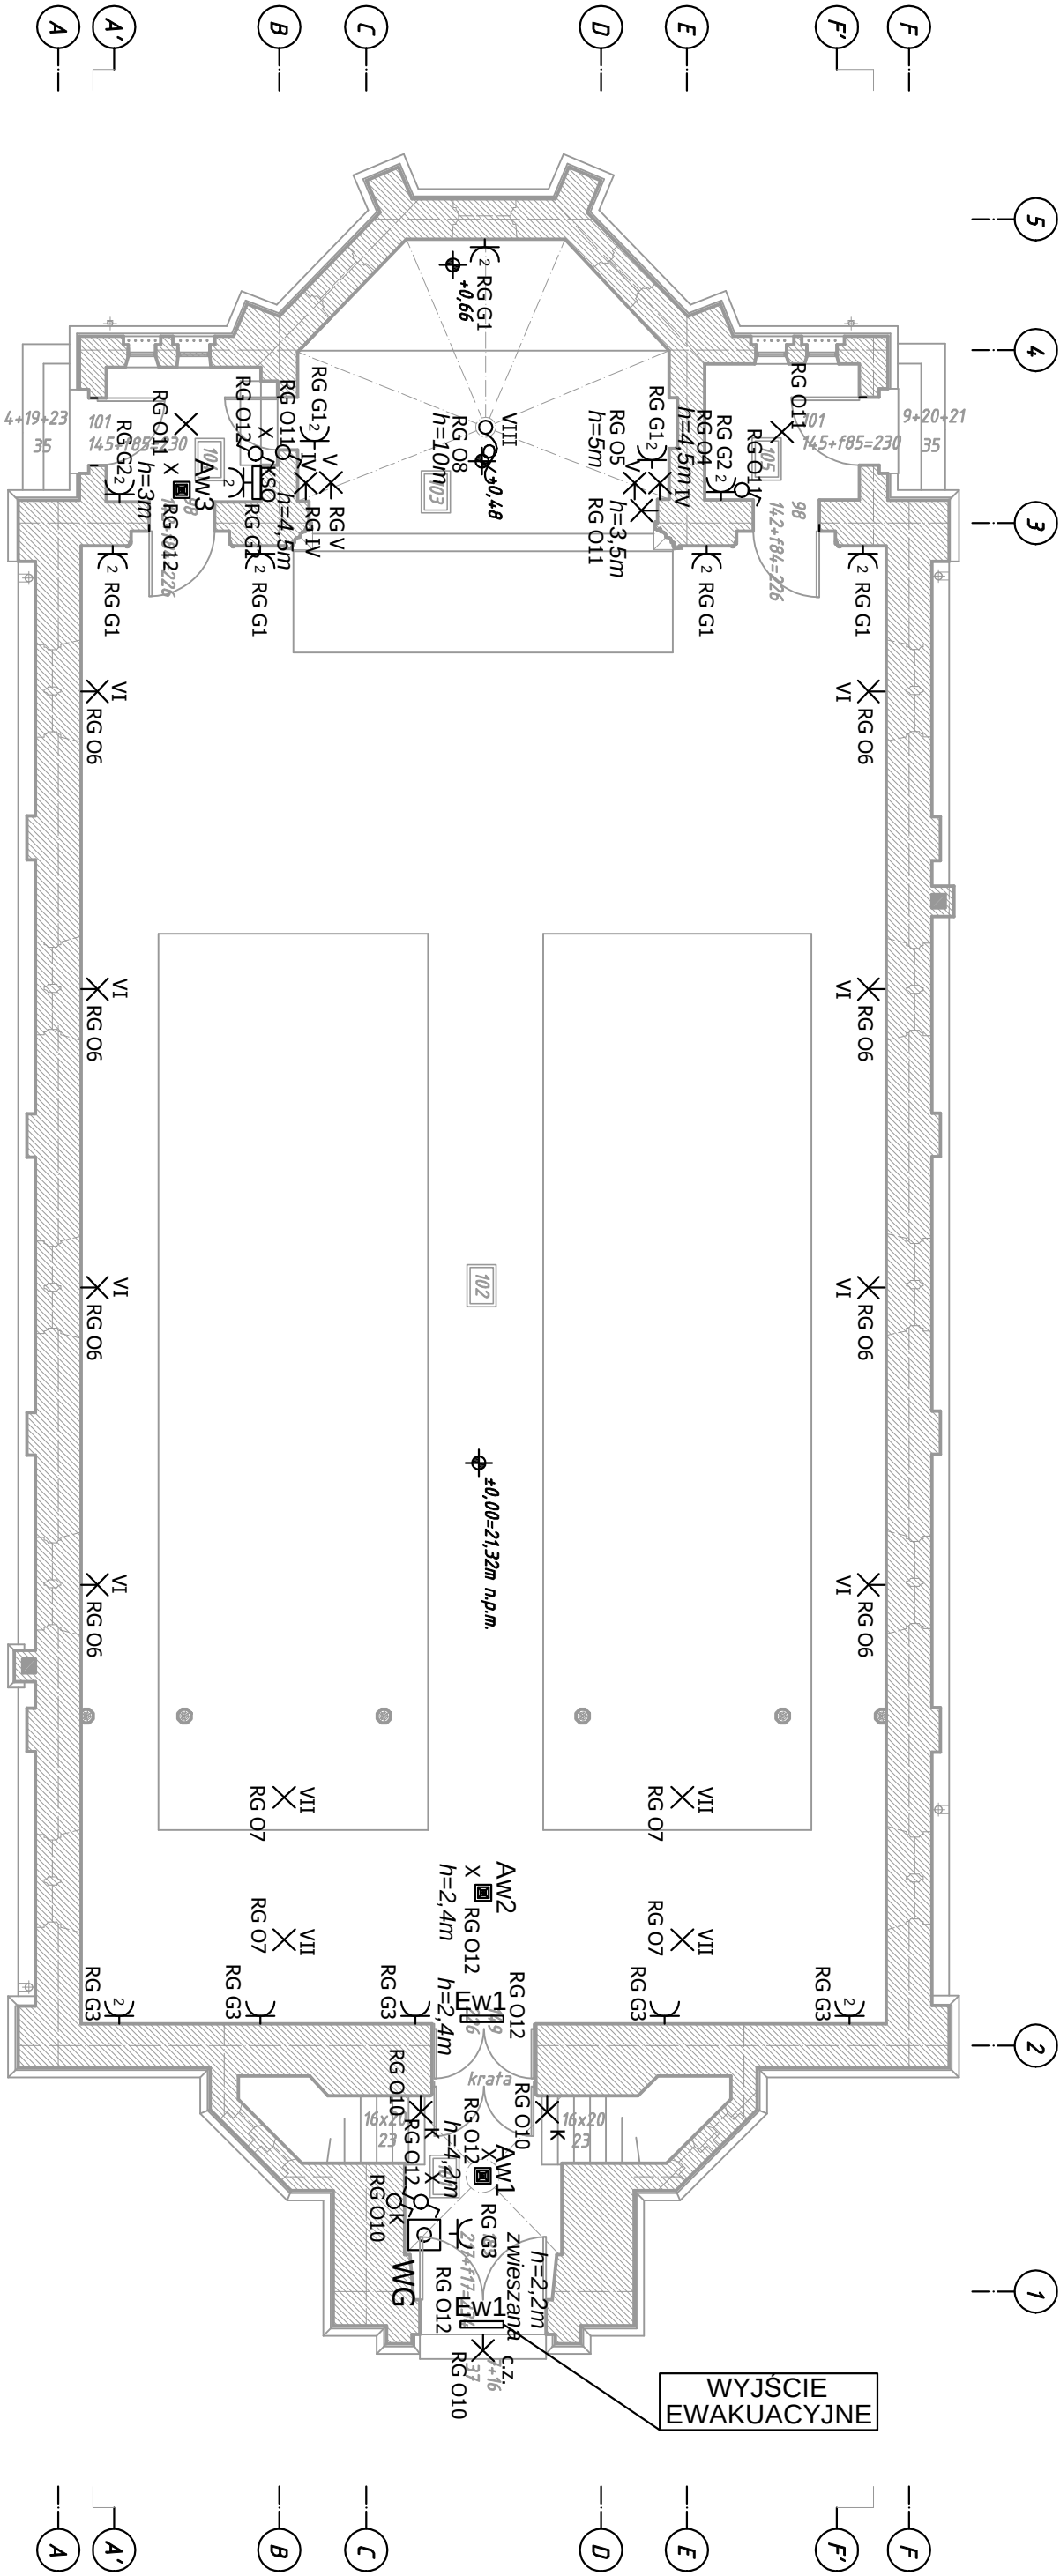

ZESTAWIENIE POMIESZCZEŃ		
NR NA RYSUNKU	NAMOWA	POWIERZCHNIA NETTO [m.]
101	KUCHNIA	6,45
102	NAMOWA	268,02
103	PREZBITERIUM	23,06
104	ZAKRZSTIA	4,30
105	ZAKRZSTIA	4,73

ZESTAWIENIE ELEMENTÓW KONSTRUKCJI EMPORY:
oznaczenie elementu przekrój [bxi], [cm]
S2 słup ø20 [ośmiobok]

Obianienia:
Seksje oświeteniowe:
I.- nr seksji

Legenda:

- łącznik jednobiegunowy
- łącznik świecznikowy
- łącznik schodowy
- gniazdo podwójne p/t 16A 2x 2p+Z IP20
- gniazdo pojedyncze p/t 16A 2x 2p+Z IP20
- wyłącznik główny p.poż
- wypust kablowy (pozostawić 2m zapasu)
- rozdzielnia główna

JEDNOSTKA PROJEKTOWA:
mgr inż. Wojciech Niewiadomski
nr upr.: ZAP/0106/PWOE/15
SPRAWDZŁ:
mgr inż. Mariusz Piątkowski
nr upr.: ZAP/0125/PWOE/11

TUES
pracownia architektury / tu-es.pl
TUES Krzysztof Słomiany, Daniel
Słuszczewski s.c.
ul. Średniawskiego 7/1, 70-493 Szczecin
tel.: +48 662 140 959,
e-mail: biuro@tu-es.pl, www.tu-es.pl
www.tues-inwestycjeprzemyslowe.pl

PRAWA AUTORSKIE ZASTRZEŻONE / COPYRIGHTS RESERVED
Przedmiotowy projekt architektoniczny jest chroniony prawem autorskim
zgodnie z art. 1 i nast. Ustawy o Prawie Autorskim i Prawach Pokrewnych
z dn. 4 lutego 1994 r. (Dz.U. nr 24 poz. 83 z 23.02.95)

AUTORZY:		PROJEKTANT:		PODPIS:	
mgr inż. Wojciech Niewiadomski nr upr.: ZAP/0106/PWOE/15		mgr inż. Mariusz Piątkowski nr upr.: ZAP/0125/PWOE/11			
PROJEKT:					
Remont kścioła parafialnego pod wezwaniem św. Andrzeja Boboli w Ulimiu, gm. Deszczno, dz. nr 226					
INWESTOR:					
Parafia Rzymsko Katolicka Pod Wezwaniem św. Andrzeja Boboli, Ulim 28, 66-446 Deszczno					
BRANŻA:		FAZA:			
ELEKTRYCZNA		PB			
RYSUNEK:					
PLAN ROZMIESZCZENIA GNAZD I WYPUSTÓW OŚWIEIENIOWYCH					
SKALA:		DATA:		NR RYS.:	
1:100		07.2016		E2	