


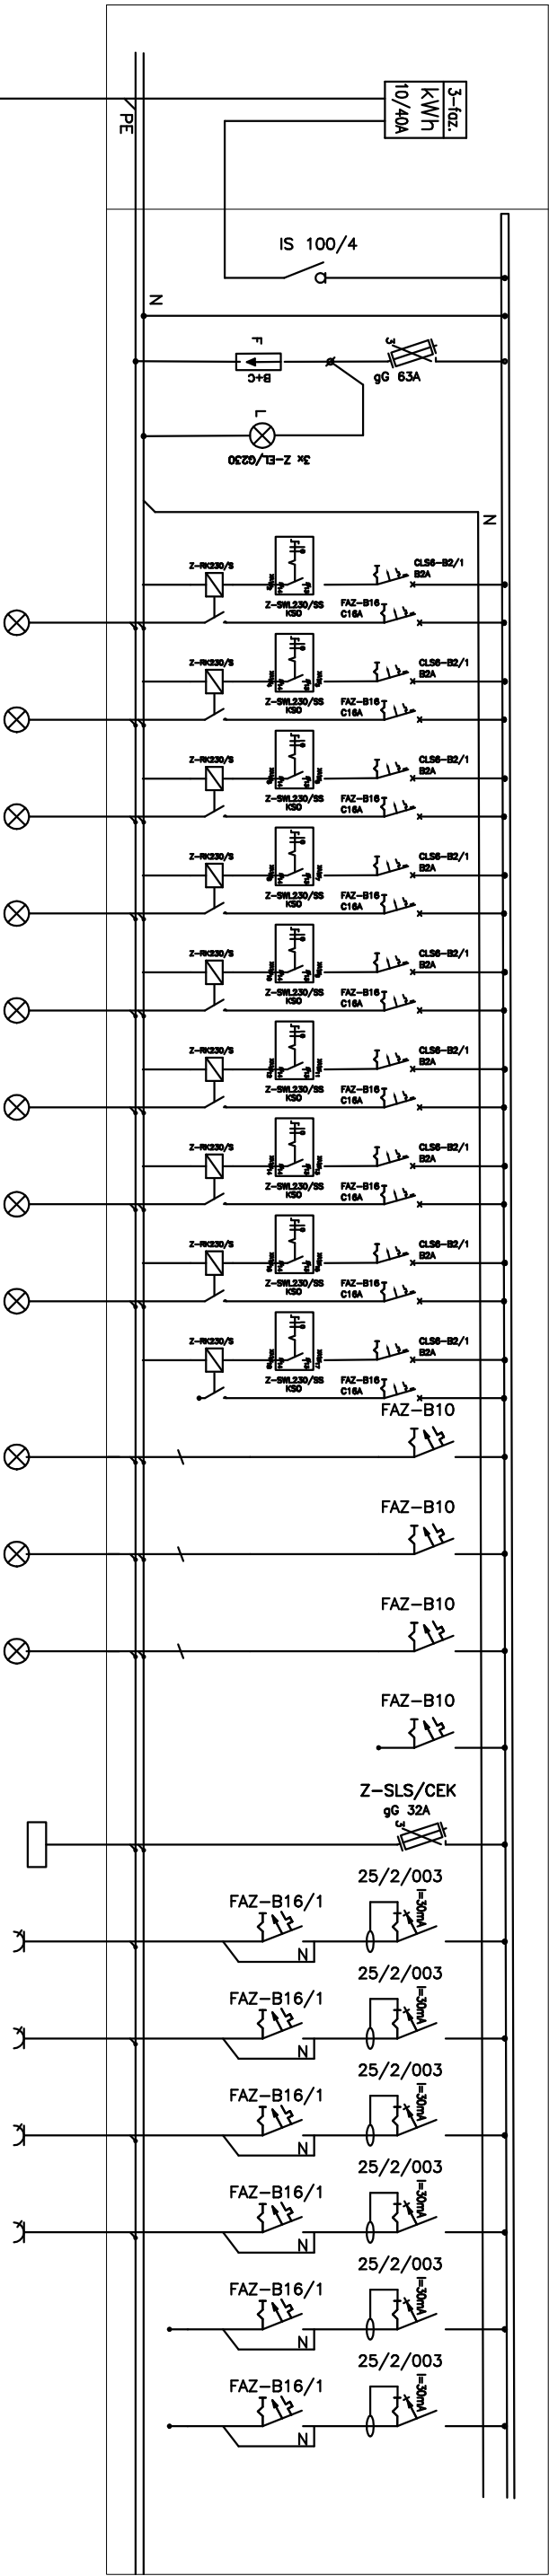


proj. YKY 5x16mm/RL 37 p/t


długość l=11m

RG-01	RG-02	RG-03	RG-04	RG-05	RG-06	RG-07	RG-08	RG-09	RG-010	RG-011	RG-012	RG-013	RO	RG-G1	RG-G2	RG-G3	RG-G4	RG-G5	RG-G6
oświetlenie	oświetlenie	oświetlenie	oświetlenie	oświetlenie	oświetlenie	oświetlenie	oświetlenie	oświetlenie	oświetlenie	oświetlenie	ośw. o.w.	ośw. o.w.	rozdzielnia	zes. gniazd.	zes. gniazd.	zes. gniazd.	zes. gniazd.	rezerwa	rezerwa
podstawowe	podstawowe	podstawowe	podstawowe	podstawowe	podstawowe	podstawowe	podstawowe	podstawowe	podstawowe	podstawowe			organy						
sekcja I	sekcja II	sekcja III	sekcja IV	sekcja V	sekcja VI	sekcja VII	sekcja VIII	sekcja IX											
							rezerwa												
YDY 3X1,5	YDY 3X1,5	YDY 3X1,5	YDY 3X1,5	YDY 3X1,5	YDY 3X1,5	YDY 3X1,5	YDY 3X1,5	YDY 3X1,5	YDY 3X1,5	YDY 3X1,5	YDY 3X1,5	YDY 3X1,5	YDY 5x6	YDY 3X2,5	YDY 3X2,5	YDY 3X2,5	YDY 3X2,5	YDY 3X2,5	YDY 3X2,5
									0,2kW	0,2kW	0,2kW								


WIDOK RWG
OBODOWA FIREBOX - EI P-POŻ

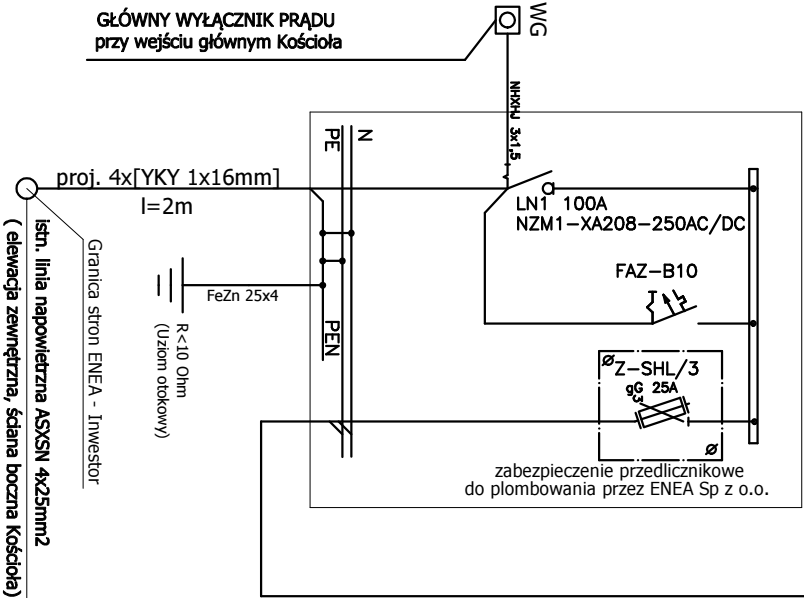

WIDOK KSO
SZAFKA STEROWANIA
OŚWIETLENIEM
BC-A-1/13-TT

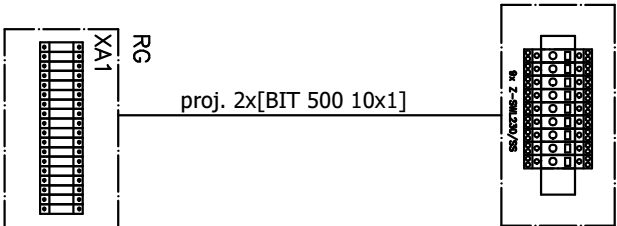

WIDOK RG
EATON PROFI + BP-0-600/10

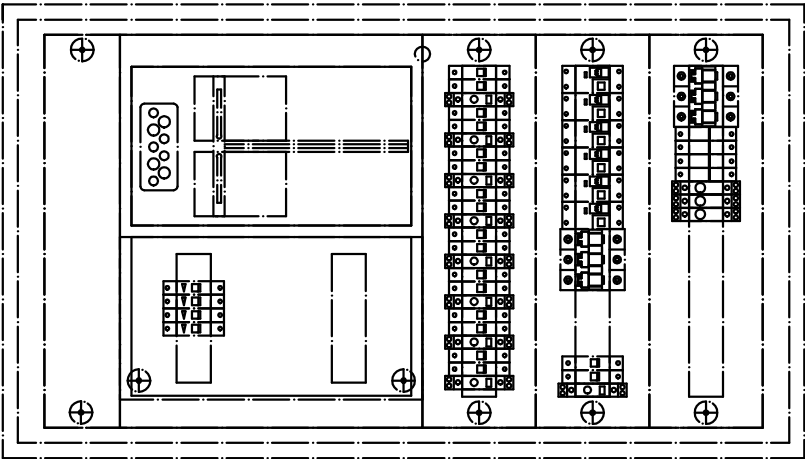

JEDNOSTKA PROJEKTOWA:
TUES
pracownia architektury i tu-es.pl
TUES Krzysztof Słomiany, Daniel
Słomkowski s.c.
ul. Średniawskiego 7/1, 70-493 Szczecin
tel.: +48 662 140 959,
e-mail: biuro@tu-es.pl, www.tu-es.pl
www.tues-inwestycjeprzemyslowe.pl

PRAWA AUTORSKIE ZASTRZEŻONE / COPYRIGHTS RESERVED
Zgodnie z art. 1 i nast. Ustawy o Prawie Autorskim i Prawach Pokrewnych
z dn. 4 lutego 1994 r. (Dz.U. nr 24 poz.83 z 23.02.95)



- aparatura z możliwością
plombowania

AUTORZY:		PROJEKTANT:		PDPIS:	
mgr inż. Wojciech Niewiadomski		mgr inż. Mariusz Piątkowski			
nr upr.: ZAP/0106/PWOE/15		nr upr.: ZAP/0125/PWOE/11			
SPRAWDZIŁ:		PROJEKT:			
Remont kościoła parafialnego pod wezwaniem św. Andrzeja Boboli w Ulimiu, gm. Deszczno, dz. nr 226					
INWESTOR:		BRANŻA:		ELEKTRYCZNA	
Parafia Rzymsko Katolicka Pod Wezwaniem św. Andrzeja Boboli, Ulim 28, 66-446 Deszczno		FAZA:		PB	
RYSUNEK:		SCHEMAT ZASILANIA ORAZ ROZDZIELNI GŁÓWNEJ RG, RWG			
SKALA:		DATA:		07.2016	
		NR RYS.:		E4	