


SCHEMAT NR 1 NAPRAWY PĘKNIĘĆ W ŚCIANACH – WIDOK Z ZEWNĄTRZ

skala 1:10

UWAGI:


1. Pęknięcia w murach zszywać wg systemu HELIFIX (pręty, zaprawa, instrukcja).
2. Sopinowanie i uzupełnianie spoin zaprawą wapienno-trasową wybraną z pośród proponowanych w opracowaniu dotyczącym prac konserwatorskich.

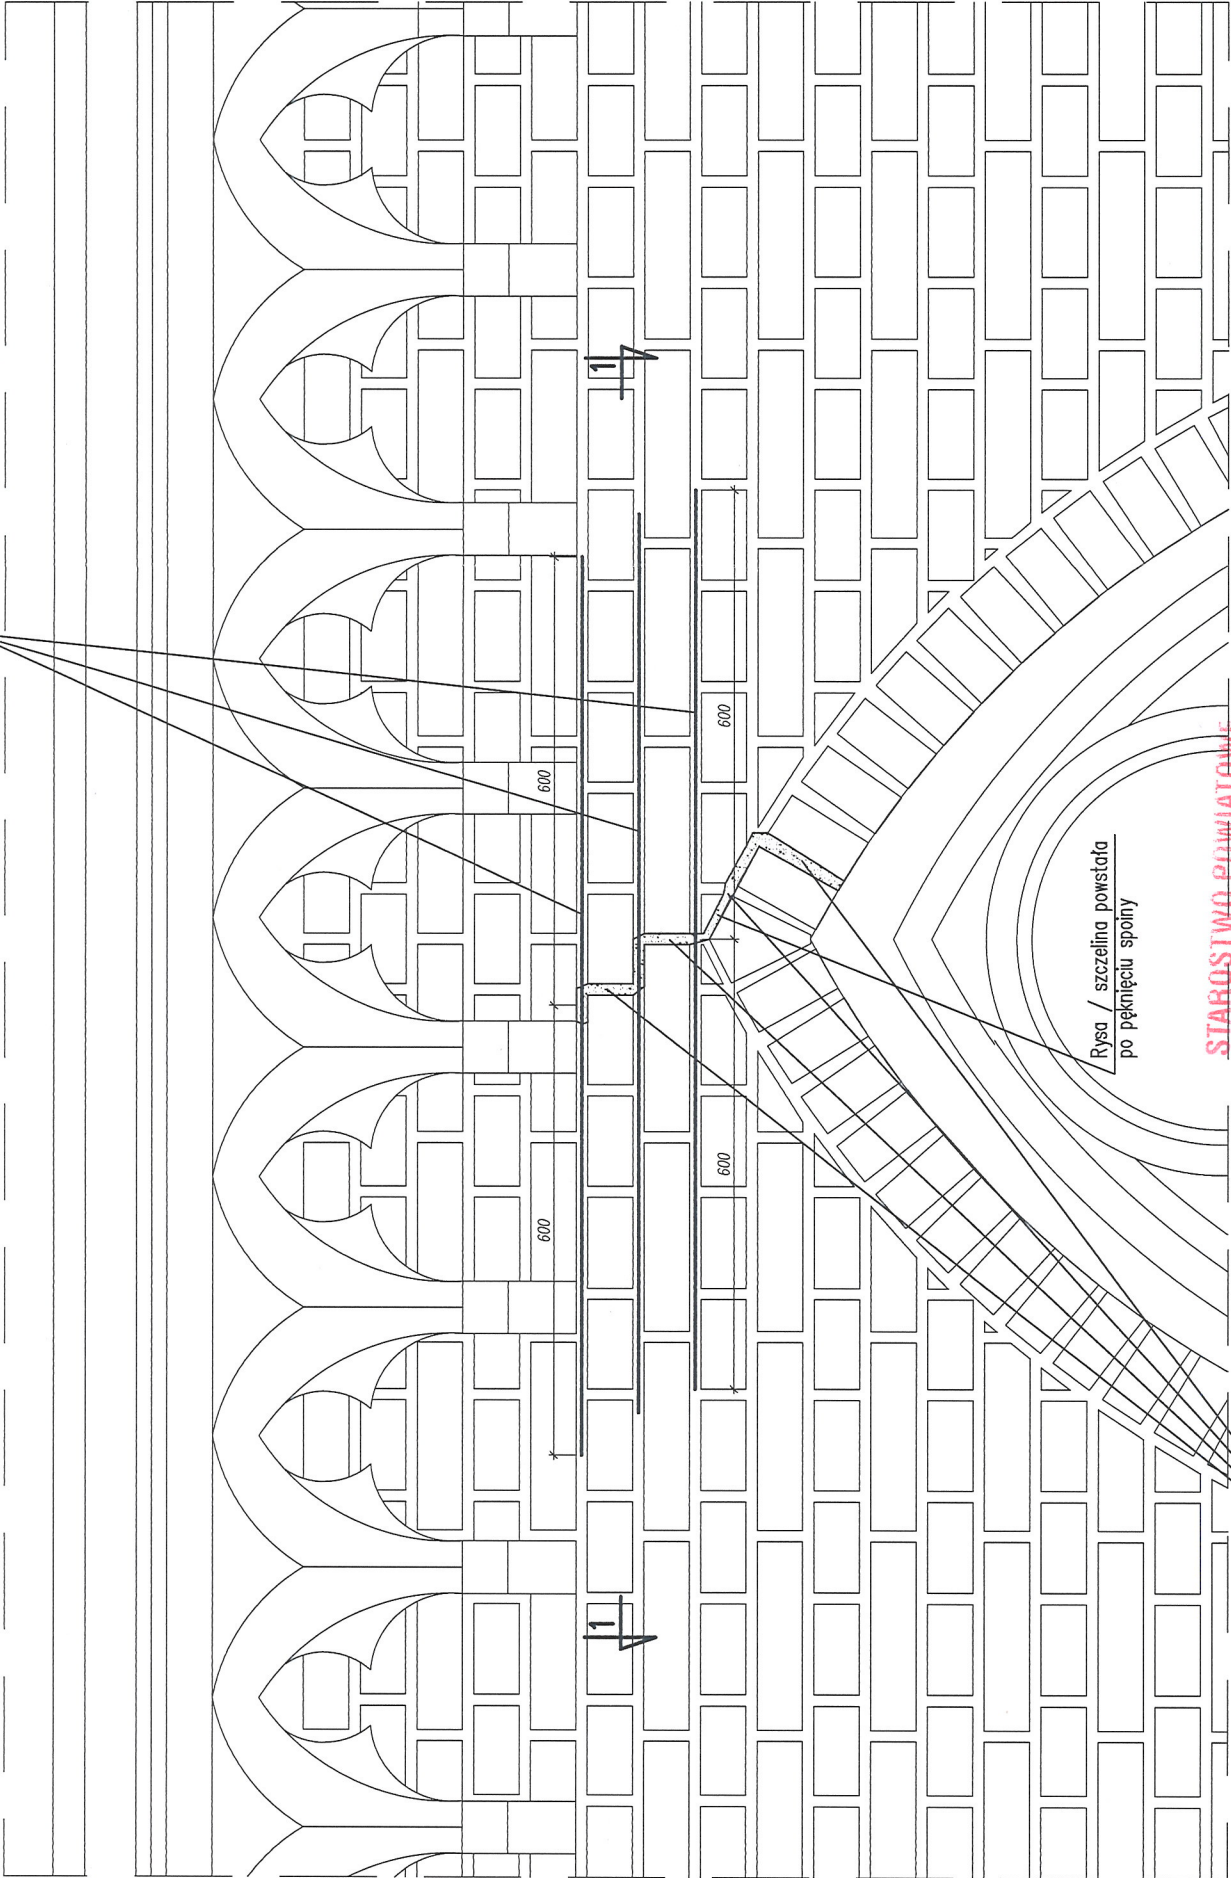

Szczelinę oczyścić i uzupełnić zaprawą wapienno-trasową wybraną z pośród proponowanych w opracowaniu dotyczącym prac konserwatorskich

PRZĘKROJ 1-1 (1:10)

skala 1:10

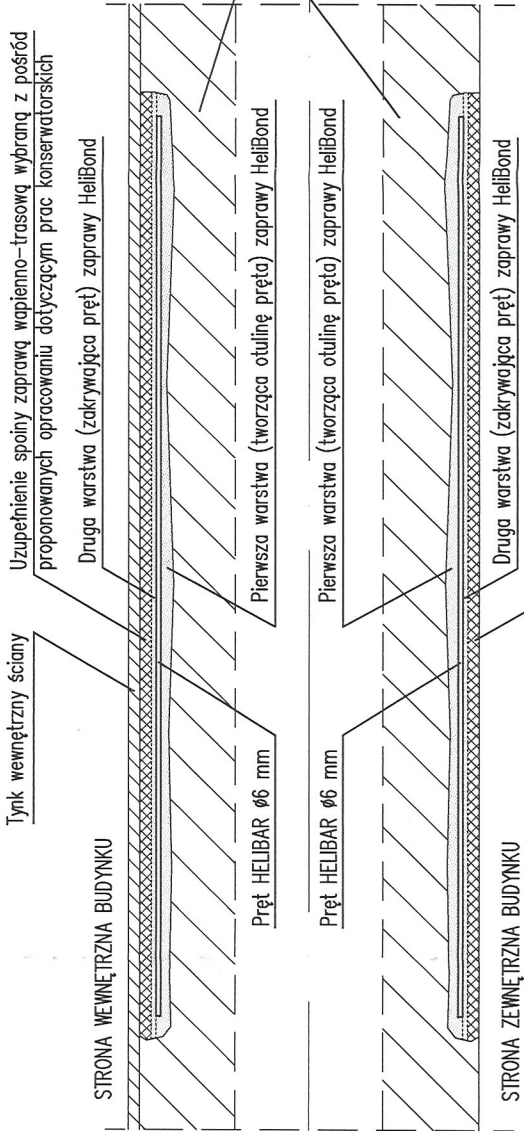

Uzupełnienie spoiny zaprawą wapienno-trasową wybraną z pośród proponowanych opracowaniu dotyczącym prac konserwatorskich

JEDNOSTKA PROJEKTOWA:

tu-es

KRZYSZTOF SŁOMIANY,
DANIEL STRZESZEWSKI S.C.
ul. Średniawskiego 7/1, 70-493 Szczecin
tel. +48 662 140 959,
e-mail: biuro@tu-es.pl, www.tu-es.pl
www.tues-inwestycjeprzemyslowe.pl

PRWA AUTORSKIE ZASTRZEŻONE / COPYRIGHTS RESERVED
Przedmiotowy projekt architektoniczny jest chroniony prawem autorskim
zgodnie z art. 1 i nast. Ustawy o Prawie Autorskim i Prawach Pokrewnych
z dn. 4 lutego 1994 r. (Dz.U. nr 24 poz. 63 z 23.02.95)

AUTORYZACJA:
AUTOR PROJEKTU:
arch. Daniel Strzeszewski
nr upr.: 352/POIA/OJK/2008
SPRAWDZAJĄCY:
mgr inż. arch. Marek Warchol
nr upr.: 342/POIA/OJK/2007
PROJEKTOWAŁ:
mgr inż. Krzysztof Hein
nr upr.: ZAP/00056/PWOK/14
SPRAWDZAJĄCY:
mgr inż. Janusz Mysłowski
nr upr.: ZAP/0014/POK/209
OPRACOWAŁ:
mgr inż. arch. Tekla Słomiany

PROJEKT:	„Remont kościoła parafialnego pod wezwaniem św. Andrzeja Boboli w Ulimiu, gm. Deszczno, dz. nr 226”.		
INWESTOR:	Parafia Rzymsko Katolicka Pod Wezwaniem św. Andrzeja Boboli, Ulim 28, 66-446 Deszczno		
BRANŻA:	KONSTRUKCJA	FAZA:	PB
RYSUNEK:	SCHEMAT NR 1 - NAPRAWY PĘKNIĘĆ		
SKALA:	1:10	DATA:	08.2016
NR RYS.:	D1		