


WITRAŻ, RYSUNEK WYKONANY NA PODSTAWIE ISTNIEJĄCYCH
FRAGMENTÓW—WIDOK WEWNĄTRZ skala 1:20

UWAGI:

- 1.NALEŻY UWZGLĘDNIĆ FAKT, IŻ WYMIARY MOGĄ BYĆ RÓŻNE NA INNYCH POZIOMACH, KAŻDY OTWÓR POSIADA RÓŻNE SZEROKOŚCI.
- 2.RYSUNEK JEST POGLĄDOWY, PRZY MAŁYCH TOLERANCJACH WYMIAROWYCH NALEŻY WSZYSTKIE WYMIARY BEZWZGLĘDNE SPRAWDZIĆ NA BUDOWIE.
- 3.WITRAŻ NALEŻY WYKONAĆ NA PODSTAWIE ZACHOWANYCH FRAGMENTÓW DOPASOWUJĄC INDYWIDUALNIE DO KONKRETNEGO OTWORU.
- 4.OKNA WYKONAĆ W TECHNOLOGII PODWÓJNEJ SZYBY, oprócz witrażu wykonać zewnętrzną szybę osłonową gr.4mm; pomiędzy szkleniami dystans 6 mm
- 6.ZGODNIE Z ZALECENIEM KONSERWATORA DO WYKONANIA WITRAŻY UŻYĆ SZKŁA "ANTYCZNEGO", KOLORYSTYKĘ WZORUJĄC NA ZACHOWANYCH ELEMENTACH.
- 7.UWAGA:

Należy oczyścić również znajdujące się pod oknami korytka wraz z udrożnieniem i uzupełnieniem rurek odprowadzających wodę.

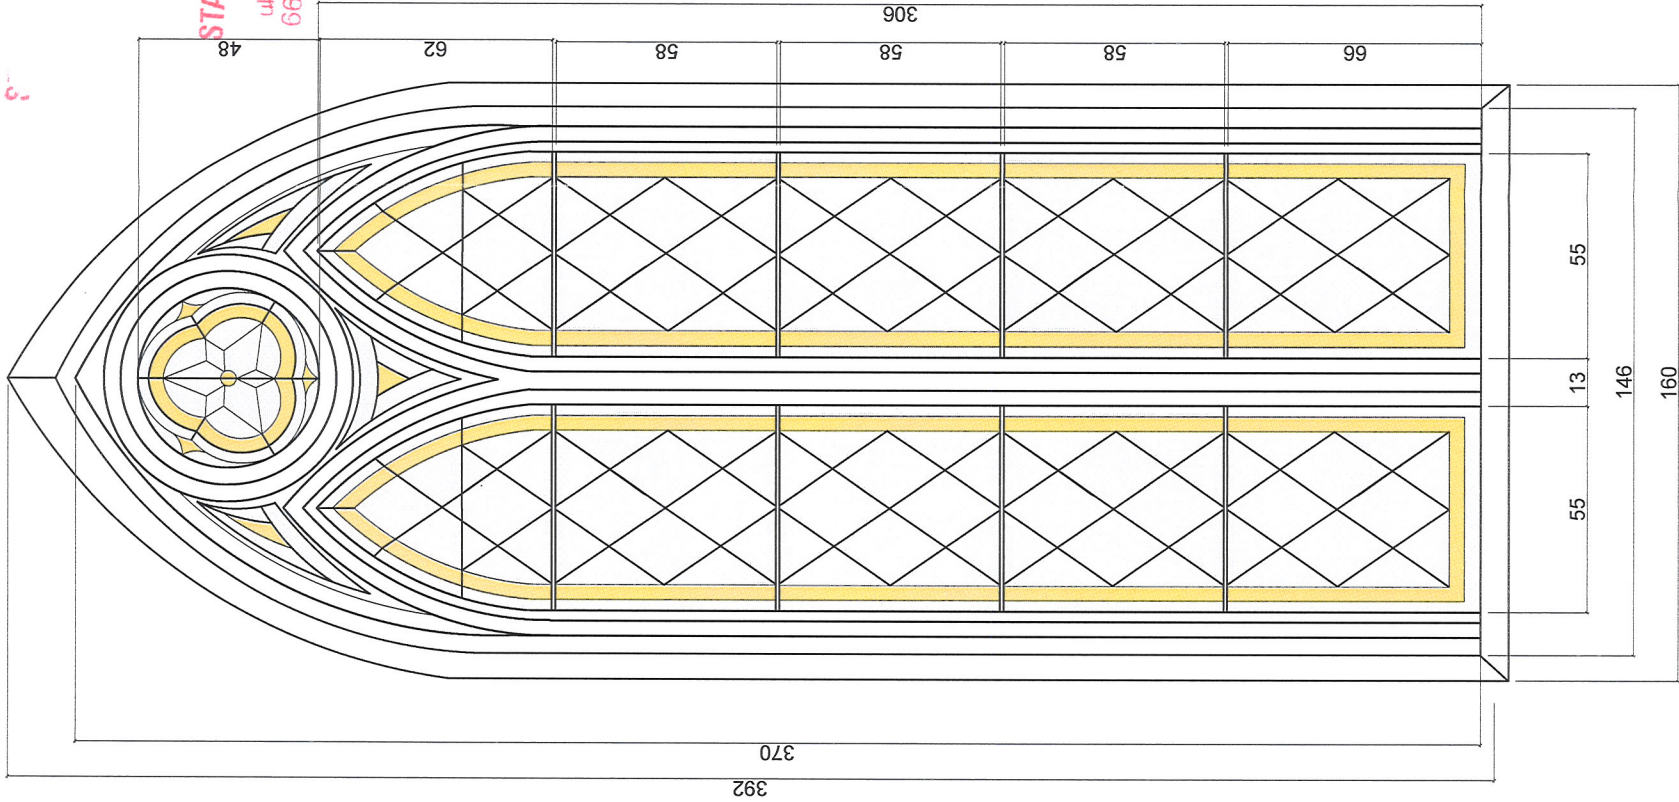

STARSZYSTWO
ul. Józefa Pankiewicza 5-7
66-400 GORZÓW WLKP.

STAROSTWO POWIATOWE
w Gorzowie Wlkp.
ul. Józefa Pankiewicza 5-7
66-400 GORZÓW WLKP.

JEDNOSTKA PROJEKTOWA:



KRZYSZTOF SŁOMIANY,
DANIEL STRZESZEWSKI S.C.
ul.Średniawskiego 71/1, 70-493 Szczecin
tel.:+48 662 140 959,
e-mail: biuro@tu-es.pl, www.tu-es.pl
www.tues-inwestycjeprzemyslowe.pl

PRAWA AUTORSKIE ZASTRZEŻONE / COPYRIGHTS RESERVED
Przedmiotowy projekt architektoniczny jest chroniony prawem autorskim
zgodnie z art. 1 i nast. Ustawy o Prawie Autorskim i Prawach Pokrewnych
z dn. 4 lutego 1994 r. (Dz.U. nr 24 poz.83 z 23.02.95)

AUTORZY:	PODPIS:
AUTOR PROJEKTU: arch. Daniel Strzeszewski nr upr.:35/ZPOIA/OKK/2008	
SPRAWDZAJĄCY: mgr inż.arch. Marek Warchol nr upr.:34/ZPOIA/OKK/2007	
OPRACOWAŁ mgr inż. arch. Tekla Słomiany	

PROJEKT:	„Remont kościoła parafialnego pod wezwaniem św.Andrzeja Boboli w Ulimiu, gm.Deszczno, dz.nr 226”.		
INWESTOR:	Parafia Rzymsko Katolicka Pod Wezwaniem św.Andrzeja Boboli, Ulim 28, 66-446 Deszczno		
BRANŻA:	ARCHITEKTURA	FAZA:	PB
RYSUNEK:	WITRAŻ - PROJEKT NA PODSTAWIE ISTNIEJĄCYCH FRAGMENTÓW		
SKALA:	1:20	DATA: 08.2016	NR RYS.: D3