


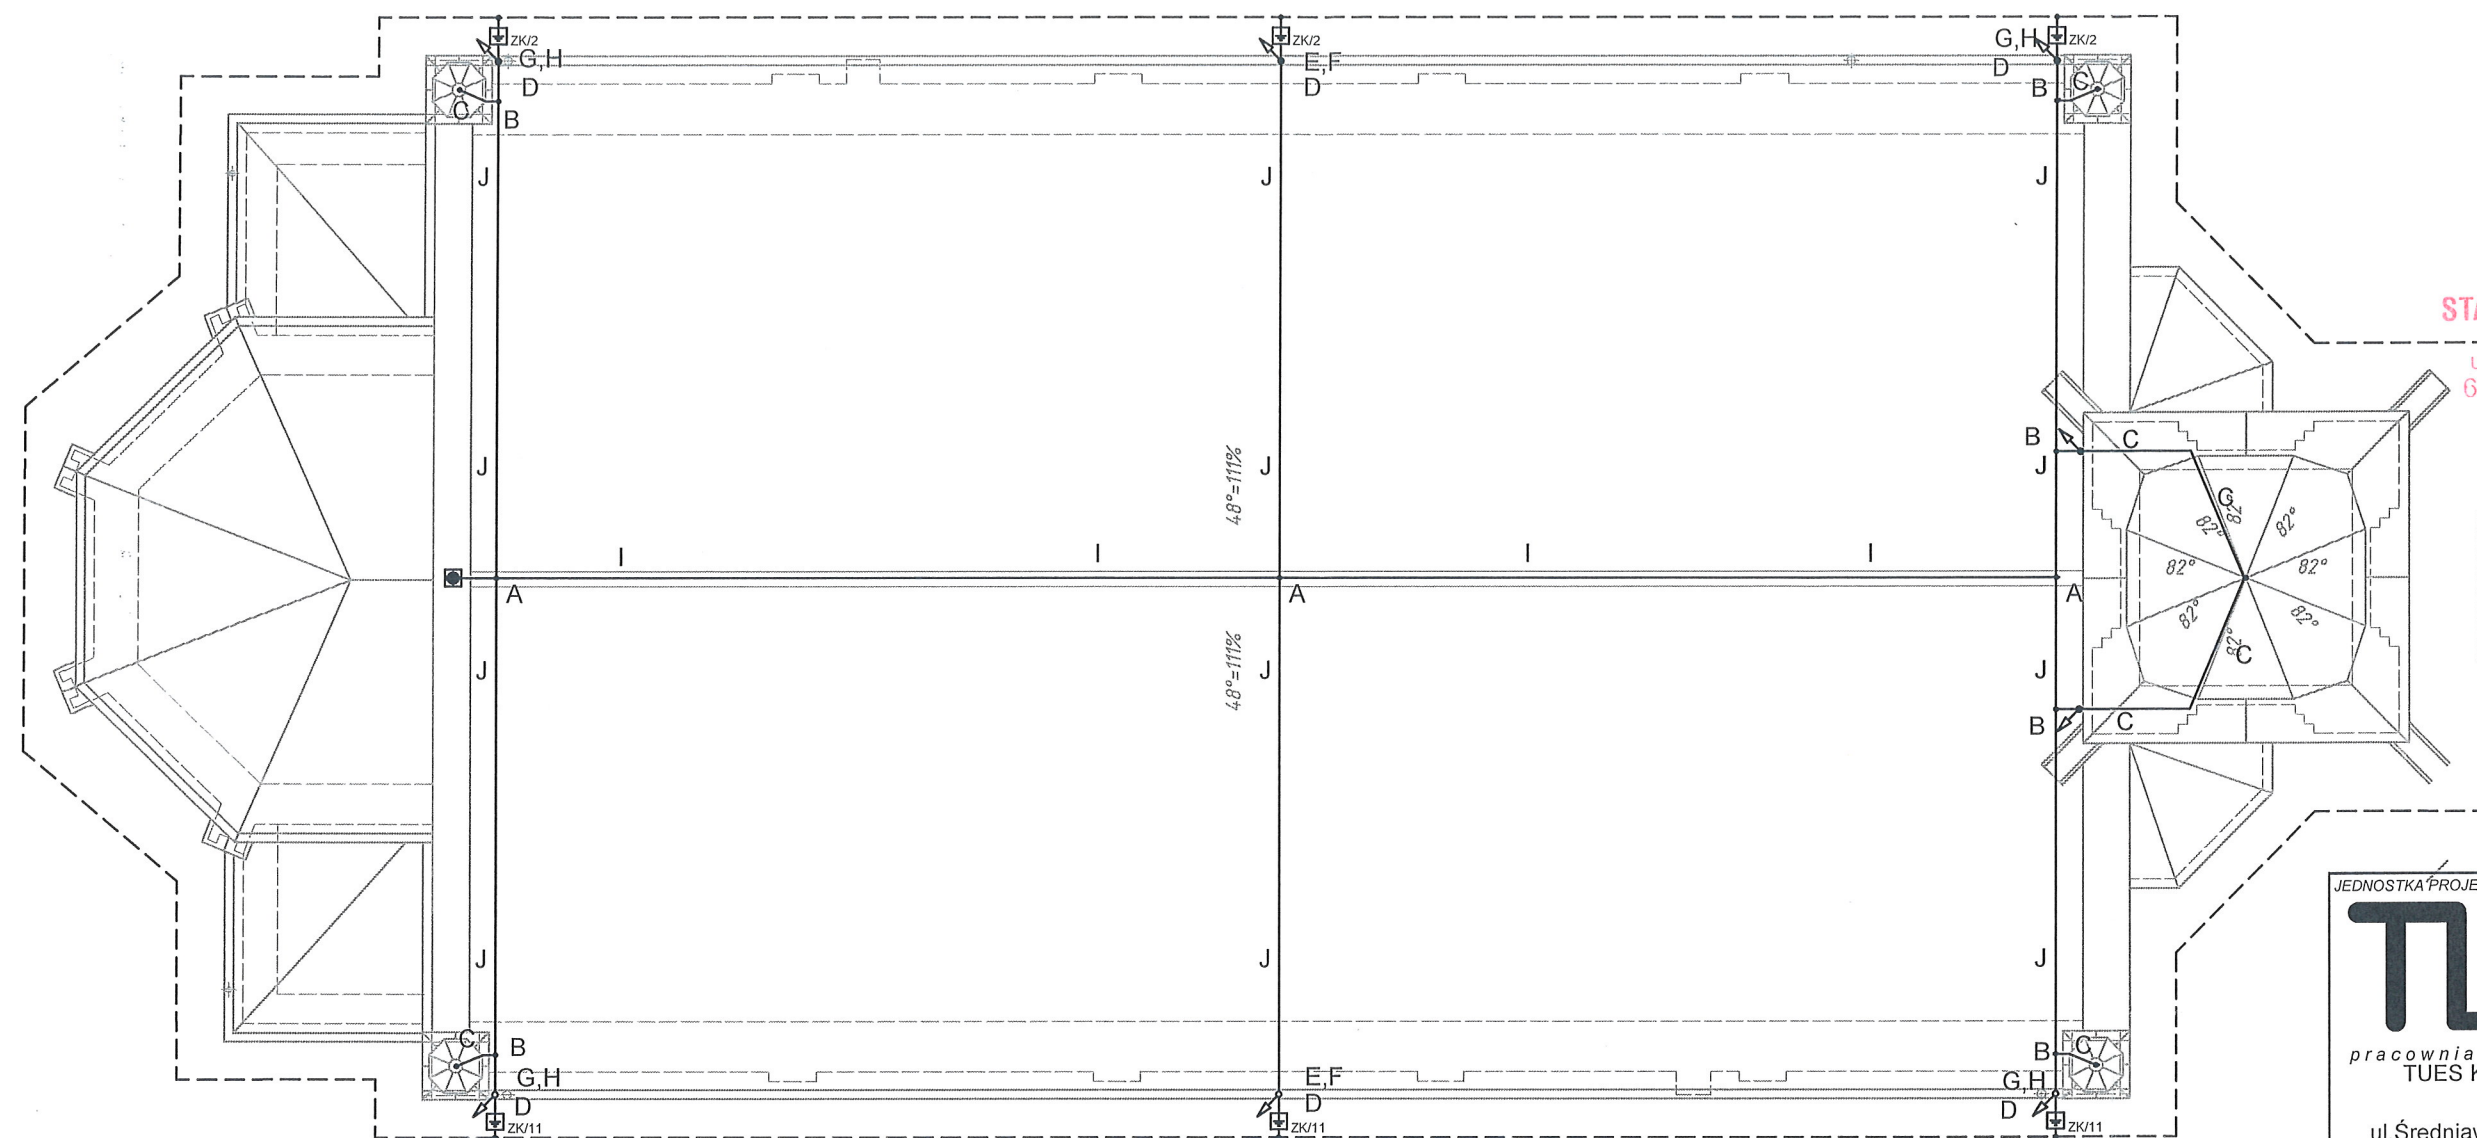

STAROSTWO POWIATOWE
w Gorzowie Wlkp.
ul. Józefa Pankiewicza 5-7
66-400 GORZÓW WLKP.
(14)

JEDNOSTKA PROJEKTOWA:
TUES
pracownia architektury i tu-es.pl
TUES Krzysztof Słomiany, Daniel
Strzeszewski s.c.
ul. Średniawskiego 7/1, 70-493 Szczecin
tel.: +48 662 140 959,
e-mail: biuro@tu-es.pl, www.tu-es.pl
www.tues-inwestycjeprzemyslowe.pl

PRAWA AUTORSKIE ZASTRZEŻONE / COPYRIGHTS RESERVED
Przedmiotowy projekt architektoniczny jest chroniony prawem autorskim
zgodnie z art. 1 i nast. Ustawy o Prawie Autorskim i Prawach Pokrewnych
z dn. 4 lutego 1994 r. (Dz.U. nr 24 poz. 83 z 23 02 95)

AUTORZY: PODPIS:
PROJEKTANT:
mgr inż. Wojciech Niewiadomski
nr upr.: ZAP/0106/PWOE/15
SPRAWDZIŁ:
mgr inż. Mariusz Piątkowski
nr upr.: ZAP/0125/PWOE/11

PROJEKT:
Remont kościoła parafialnego pod
wezwaniem św. Andrzeja Boboli w Ulimiu,
gm. Deszczno, dz. nr 226

INWESTOR:
Parafia Rzymsko Katolicka Pod Wezwaniem
św. Andrzeja Boboli,
Ulim 28, 66-446 Deszczno

BRANŻA: FAZA:
ELEKTRYCZNA PB

RYSUNEK:
PLAN ROZMIESZCZENIA
INSTALACJI ODGROMOWEJ

SKALA: DATA: NR RYS.:
1:100 07.2016 E1

OBJAŚNIENIA:
PROJEKTUJE SIĘ ZASTOSOWANIE UCHWYTÓW DO
ZWODÓW POZIOMYCH I PIONOWYCH TYPU :
A - CU złącze krzyżowe 4-otworowe
B - CU złącze krzyżowe 1-otworowe
C - CU uchwyt do drutu na felc
D - CU złącze rynnowe skręcane
E - MI uchwyt z kołkiem fi-12 /miedziany/
F - OC uchwyt z kołkiem fi-12 / ocynk FeZn/
G - Ni obejmą do rury spust. fi 150 mm /nierdzewna/
H - Cu obejmą uniwersalna fi 150 mm
I - Cu uchwyt gąsiorowy uniwersalny g5
J - Cu uchwyt pod dachówkę I-415 zaczepem/100

LEGENDA:
--- uziom otowowy z bednarki FeZn 50x4
— zwoły poziome, pionowe miedziane Cu fi 8
— zwoły pionowe FeZn fi 8 na wysokości do 3m
od gruntu.
— zejście pionowe zwołu miedziane Cu fi 8
— studnia kontrolna do gruntu, ZK/ nr złącza
— rura ochronna na przejściach pieszych, HDPE 40/3
— CU iglica kominowa I-2000 DPE 70