


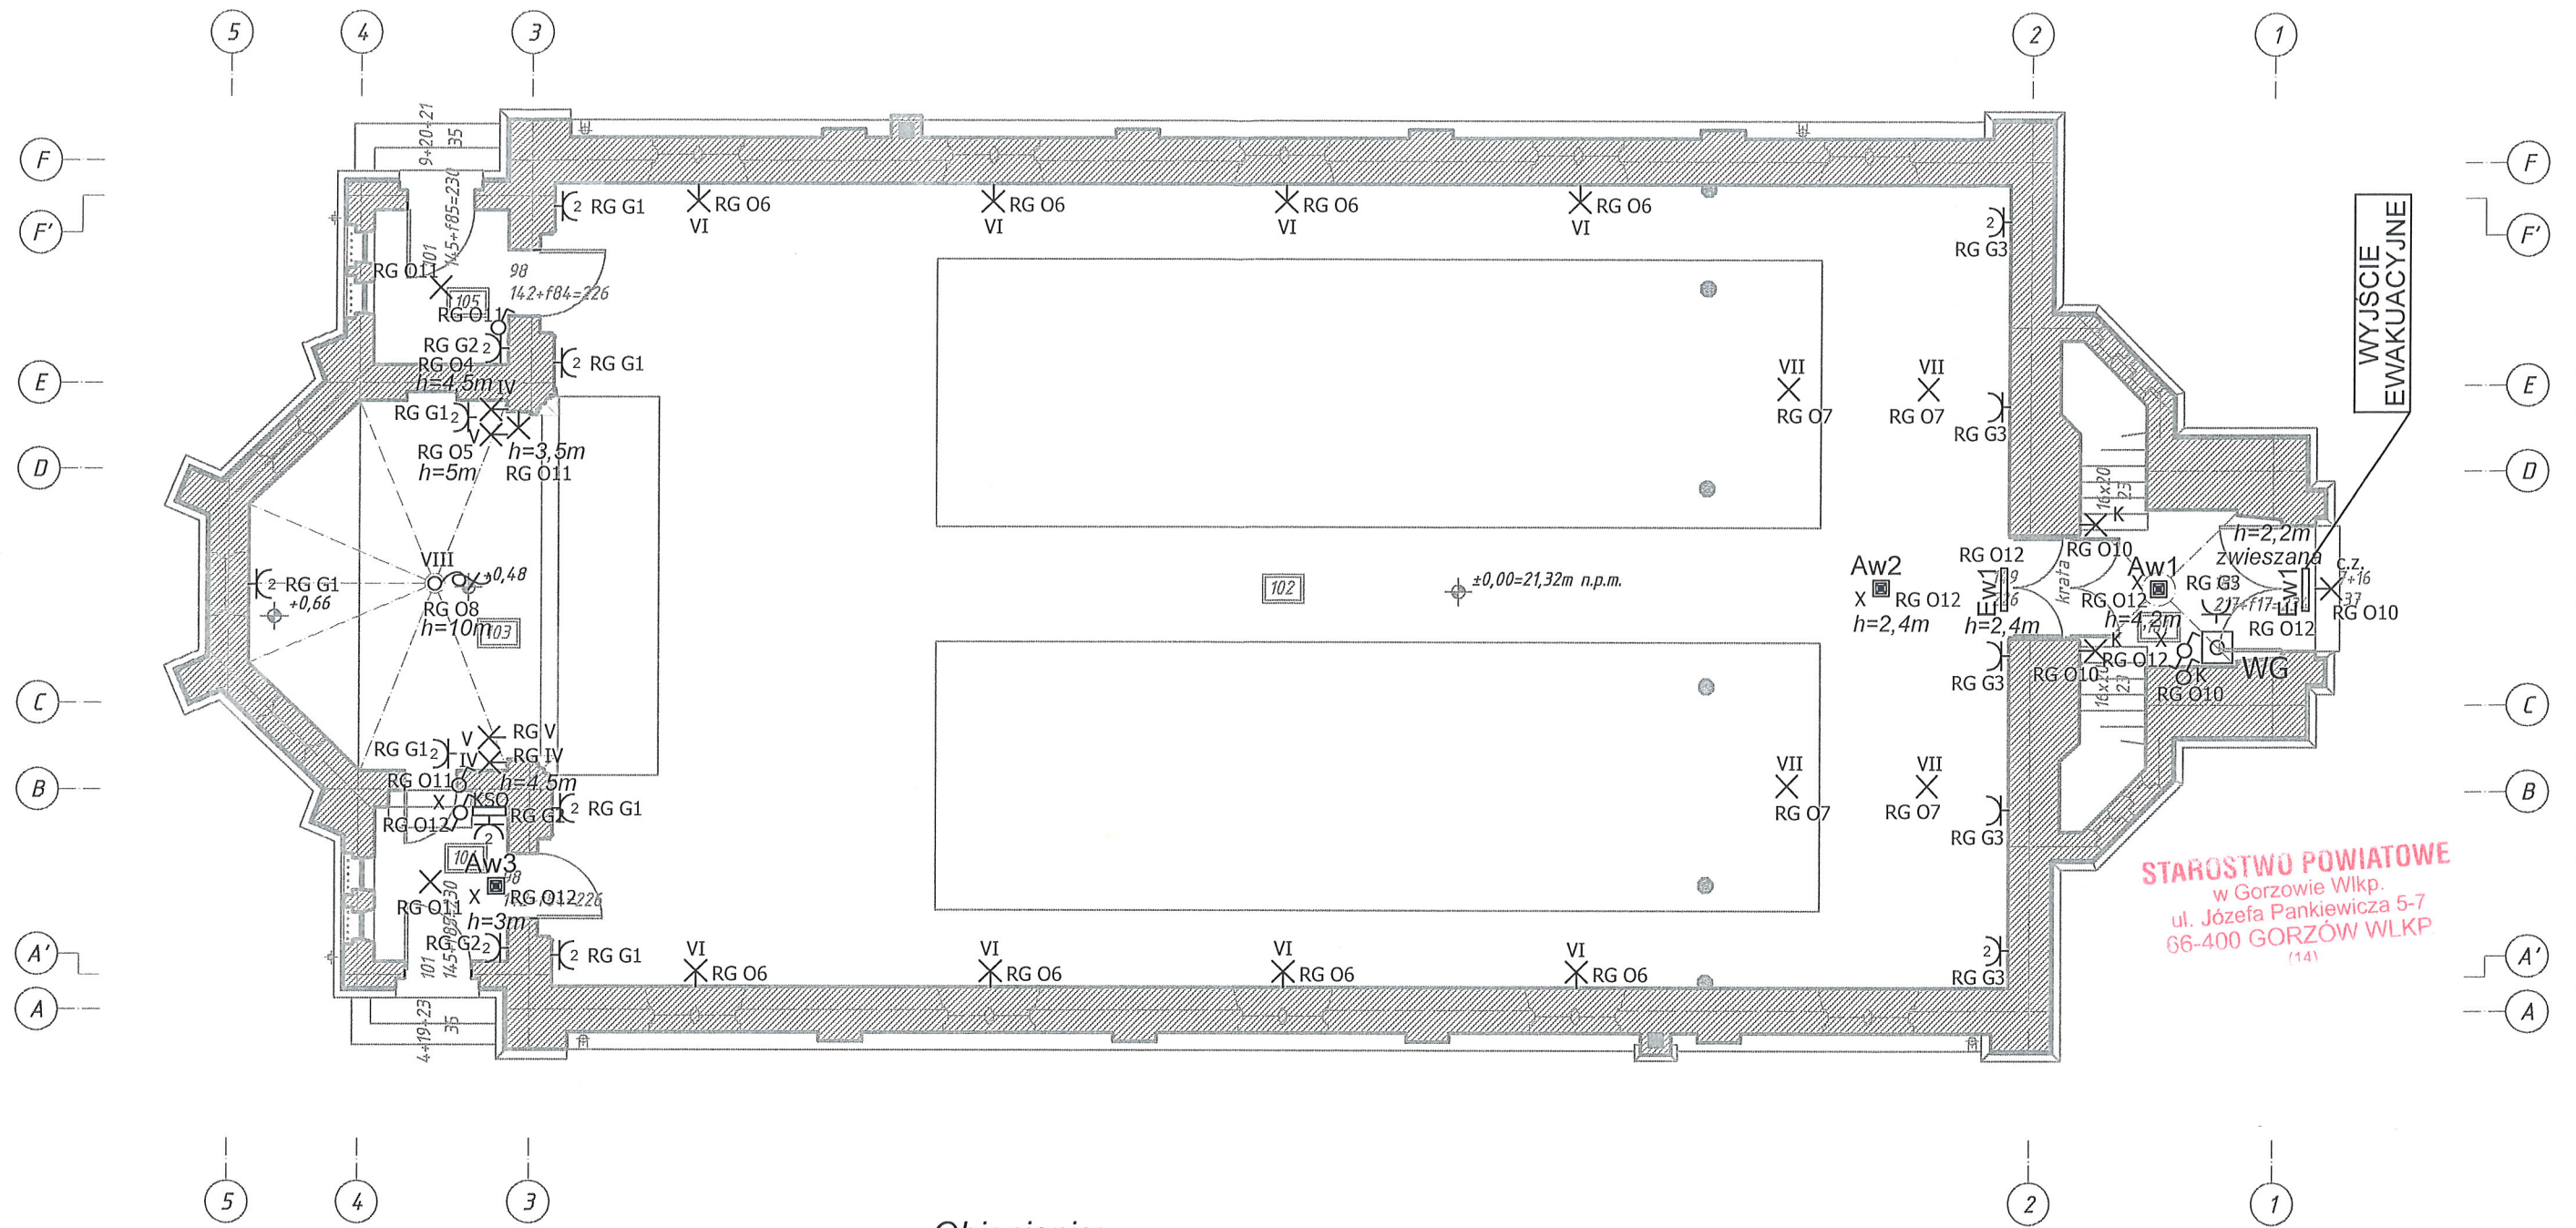

STAROSTWO POWIATOWE  
w Gorzowie Wlkp.  
ul. Józefa Pankiewicza 5-7  
66-400 GORZÓW WLKP  
(141)

| ZESTAWIENIE POMIESZCZEŃ |              |                      |                         |
|-------------------------|--------------|----------------------|-------------------------|
| NR NA RYSUNKU           | NAZWA        | WYKOŃCZENIE POSADZKI | POWIERZCHNIA NETTO [m,] |
| 101                     | KRUCHTA      | GRES                 | 6,45                    |
| 102                     | NAWA         | PŁYTKI KAMIENNE      | 268,02                  |
| 103                     | PREZBITERIUM | GRES                 | 23,08                   |
| 104                     | ZAKRYSTIA    | PŁYTKI KAMIENNE      | 4,30                    |
| 105                     | ZAKRYSTIA    | PŁYTKI KAMIENNE      | 4,75                    |

| ZESTAWIENIE ELEMENTÓW KONSTRUKCJI EMPORY: |         |                        |
|-------------------------------------------|---------|------------------------|
| oznaczenie                                | element | przekrój (b x h), [cm] |
| S2                                        | stupa   | Ø20 (ośmiobok)         |

Objanienia:  
Sekcje oświetleniowe:  
I.- nr sekcji

Legenda:

- ⌘ - łącznik jednobiegunowy
- ⌘ - łącznik świecznikowy
- ⌘ - łącznik schodowy
- ⌘<sub>2</sub> - gniazdo podwójne p/t 16A 2x 2p+Z IP20
- ⌘ - gniazdo pojedyncze p/t 16A 2x 2p+Z IP20
- ⌘ - wyłącznik główny p.poż
- WG - wypust kablowy (pozostawić 2m zapasu)
- ⌘ - rozdzielnia główna
- RG

JEDNOSTKA PROJEKTOWA:

**TUES**

pracownia architektury i tu-es.pl  
TUES Krzysztof Słomiany, Daniel Strzeszewski s.c.  
ul.Średniawskiego 7/1, 70-493 Szczecin  
tel.:+48 662 140 959,  
e-mail: biuro@tu-es.pl, www.tu-es.pl  
www.tues-inwestycjeczprzemyslowe.pl

PRAWA AUTORSKIE ZASTRZEŻONE / COPYRIGHTS RESERVED  
Przedmiotowy projekt architektoniczny jest chroniony prawem autorskim zgodnie z art. 1 i nast. Ustawy o Prawie Autorskim i Prawach Pokrewnych z dn. 4 lutego 1994 r. (Dz.U. nr 24 poz.83 z 23.02.95)

|   |                  |                |
|---|------------------|----------------|
| AUTORZY:   |                  | PODRIS:        |
| PROJEKTANT:<br>mgr inż. Wojciech Niewiadomski<br>nr upr.: ZAP/0106/PWOE/15                                     |                  |                |
| SPRAWDZIŁ:<br>mgr inż. Mariusz Piątkowski<br>nr upr.: ZAP/0125/PWOE/11                                         |                  |                |
| PROJEKT:<br><br>Remont kościoła parafialnego pod wezwaniem św.Andrzeja Boboli w Ulimiu, gm.Deszczno, dz.nr 226 |                  |                |
| INWESTOR:<br>Parafia Rzymsko Katolicka Pod Wezwaniem św.Andrzeja Boboli,<br>Ulim 28, 66-446 Deszczno           |                  |                |
| BRANŻA:<br>ELEKTRYCZNA                                                                                         | FAZA:<br>PB      |                |
| RYSUNEK:<br>PLAN ROZMIESZCZENIA GNAZD I WYPUSTÓW OŚWIEŹNIOWYCH                                                 |                  |                |
| SKALA:<br>1:100                                                                                                | DATA:<br>07.2016 | NR RYS.:<br>E2 |