


ROZDZIELNICA ELEKTRYCZNA -RG EATON PROFI+ BP-0-600/10

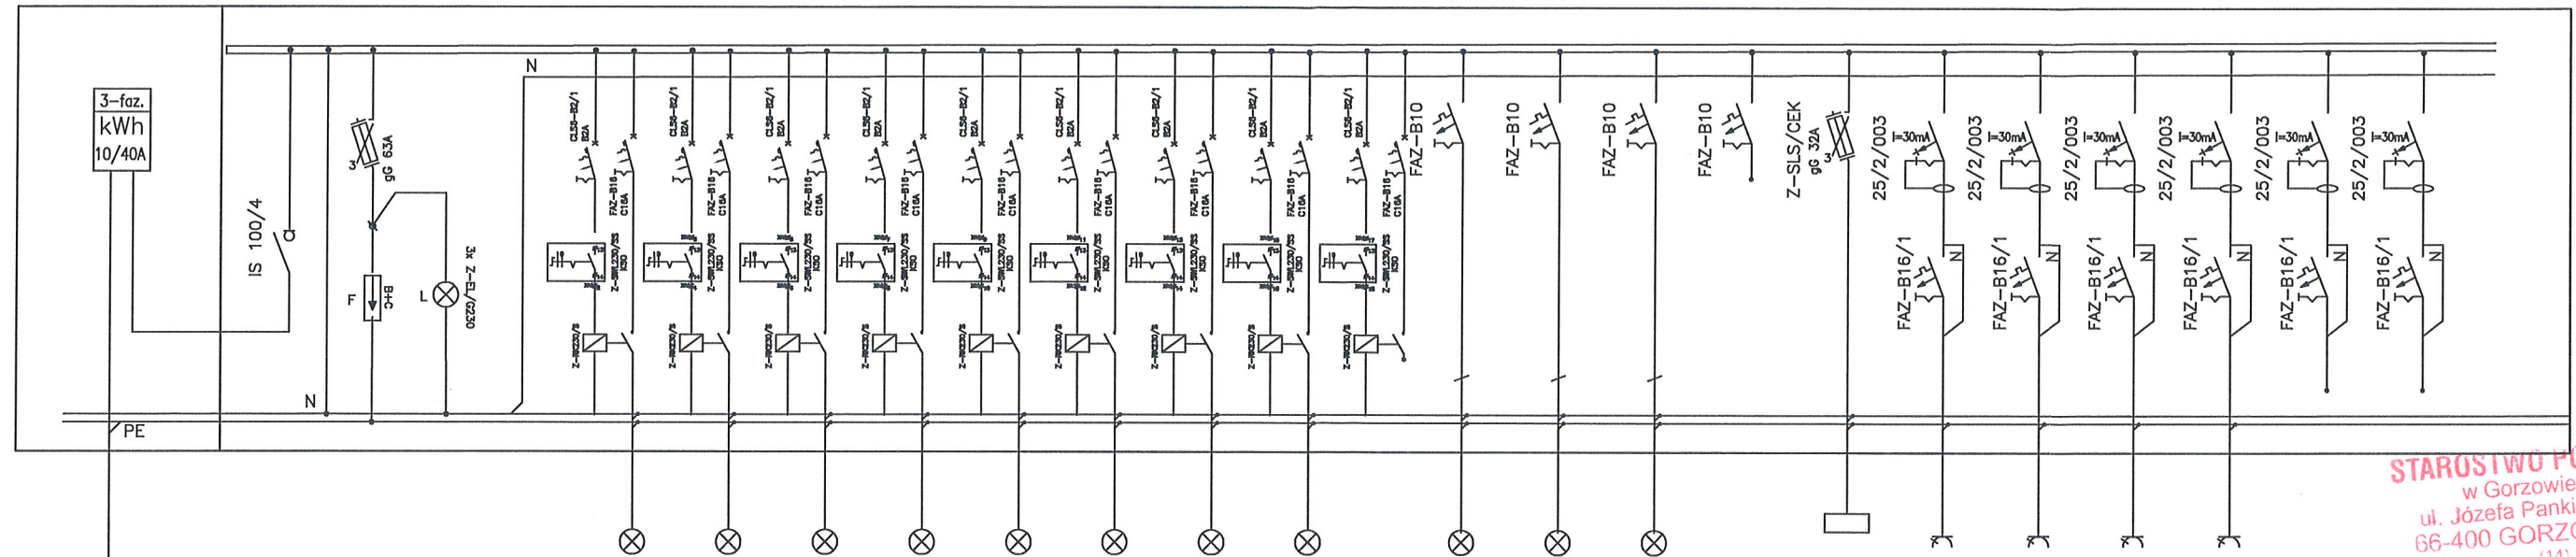


STAROSTWO POWIATOWE
w Gorzowie Wlkp.
ul. Józefa Pankiewicza 5-7
66-400 GORZÓW WLKP
(14)

RG-01	RG-02	RG-03	RG-04	RG-05	RG-06	RG-07	RG-08	RG-09	RG-010	RG-011	RG-012	RG-013	RO	RG-G1	RG-G2	RG-G3	RG-G4	RG-G5	RG-G6
oświetlenie	oświetlenie	oświetlenie	oświetlenie	oświetlenie	oświetlenie	oświetlenie	oświetlenie	oświetlenie	oświetlenie	oświetlenie	oświetlenie	oświetlenie	rozdzielnia	zes. gniazd.	zes. gniazd.	zes. gniazd.	zes. gniazd.		
podstawowe	podstawowe	podstawowe	podstawowe	podstawowe	podstawowe	podstawowe	podstawowe	podstawowe	podstawowe	podstawowe	podstawowe	podstawowe	organy					rezerwa	rezerwa
sekcja I	sekcja II	sekcja III	sekcja IV	sekcja V	sekcja VI	sekcja VII	sekcja VIII	sekcja IX											
YDY 3X1,5	YDY 3X1,5	YDY 3X1,5	YDY 3X1,5	YDY 3X1,5	YDY 3X1,5	YDY 3X1,5	YDY 3X1,5	YDY 3X1,5	YDY 3X1,5	YDY 3X1,5	YDY 3X1,5	YDY 3X1,5	YDY 5x6	YDY 3X2,5	YDY 3X2,5	YDY 3X2,5	YDY 3X2,5	YDY 3X2,5	YDY 3X2,5
									0,2kW	0,2kW	0,2kW								

proj. YKY 5x16mm/RL 37 p/t
długość l=11m


WIDOK RWG
OBODOWA FIREBOX - EI P-POŻ

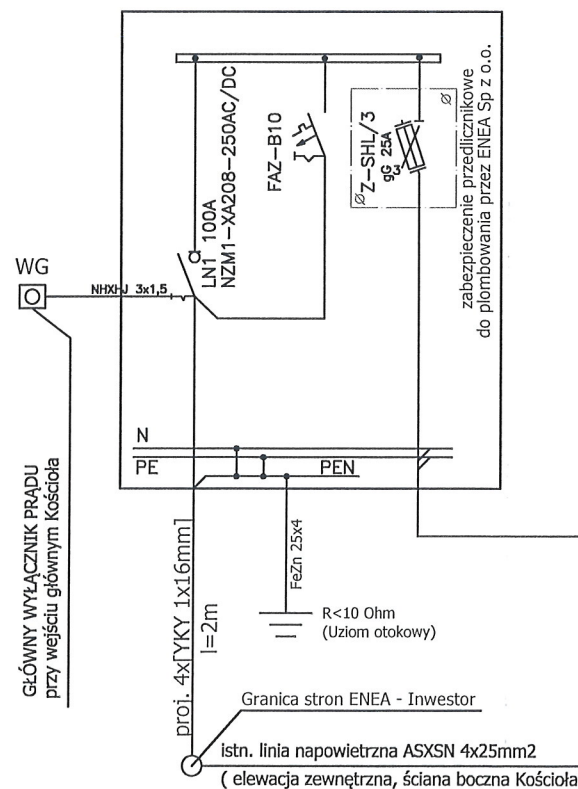

WIDOK KSO
SZAFKA STEROWANIA
OŚWIETLENIE
BC-A-1/13-TT



WIDOK RG
EATON PROFI+ BP-0-600/10

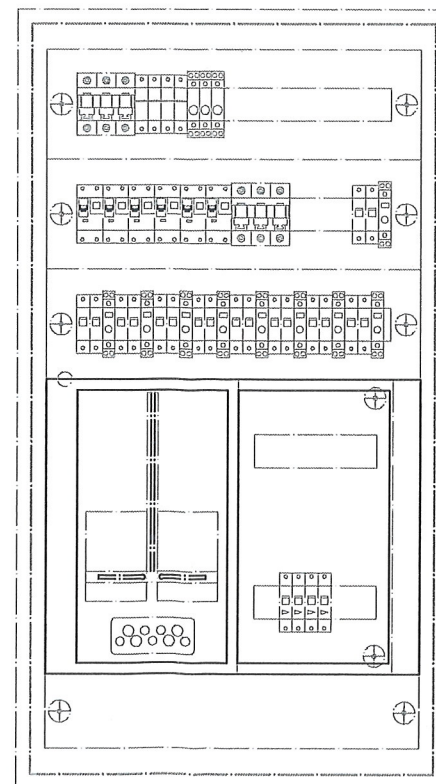

JEDNOSTKA PROJEKTOWA:

TUES

pracownia architektury i tu-es.pl
TUES Krzysztof Słomiany, Daniel Strzeszewski s.c.
ul. Średniawskiego 7/1, 70-493 Szczecin
tel.: +48 662 140 959,
e-mail: biuro@tu-es.pl, www.tu-es.pl
www.tues-inwestycjeprzemyslowe.pl

PRAWA AUTORSKIE ZASTRZEŻONE / COPYRIGHTS RESERVED
Przedmiotowy projekt architektoniczny jest chroniony prawem autorskim zgodnie z art. 1 i nast. Ustawy o Prawie Autorskim i Prawach Pokrewnych z dn. 4 lutego 1994 r. (Dz.U. nr 24 poz. 83 z 23.02.95)

- aparatura z możliwością plombowania

AUTORZY:		PROJEKTANT:	
mgr inż. Wojciech Niewiadomski		mgr inż. Mariusz Piątkowski	
nr upr.: ZAP/0106/PWOE/15		nr upr.: ZAP/0125/PWOE/11	
SPRAWDZIŁ:			
mgr inż. Mariusz Piątkowski			
nr upr.: ZAP/0125/PWOE/11			
PROJEKT:			
Remont kościoła parafialnego pod wezwaniem św. Andrzeja Boboli w Ulimiu, gm. Deszczno, dz. nr 226			
INWESTOR:			
Parafia Rzymsko Katolicka Pod Wezwaniem św. Andrzeja Boboli, Ulim 28, 66-446 Deszczno			
BRANŻA:		FAZA:	
ELEKTRYCZNA		PB	
RYSUNEK:			
SCHEMAT ZASILANIA ORAZ ROZDZIELNI GŁÓWNEJ RG, RWG			
SKALA:		NR RYS.:	
07.2016		E4	