



RZUT PRZYZIEMIA

Skala: 1:100

02

FOT. 2

1

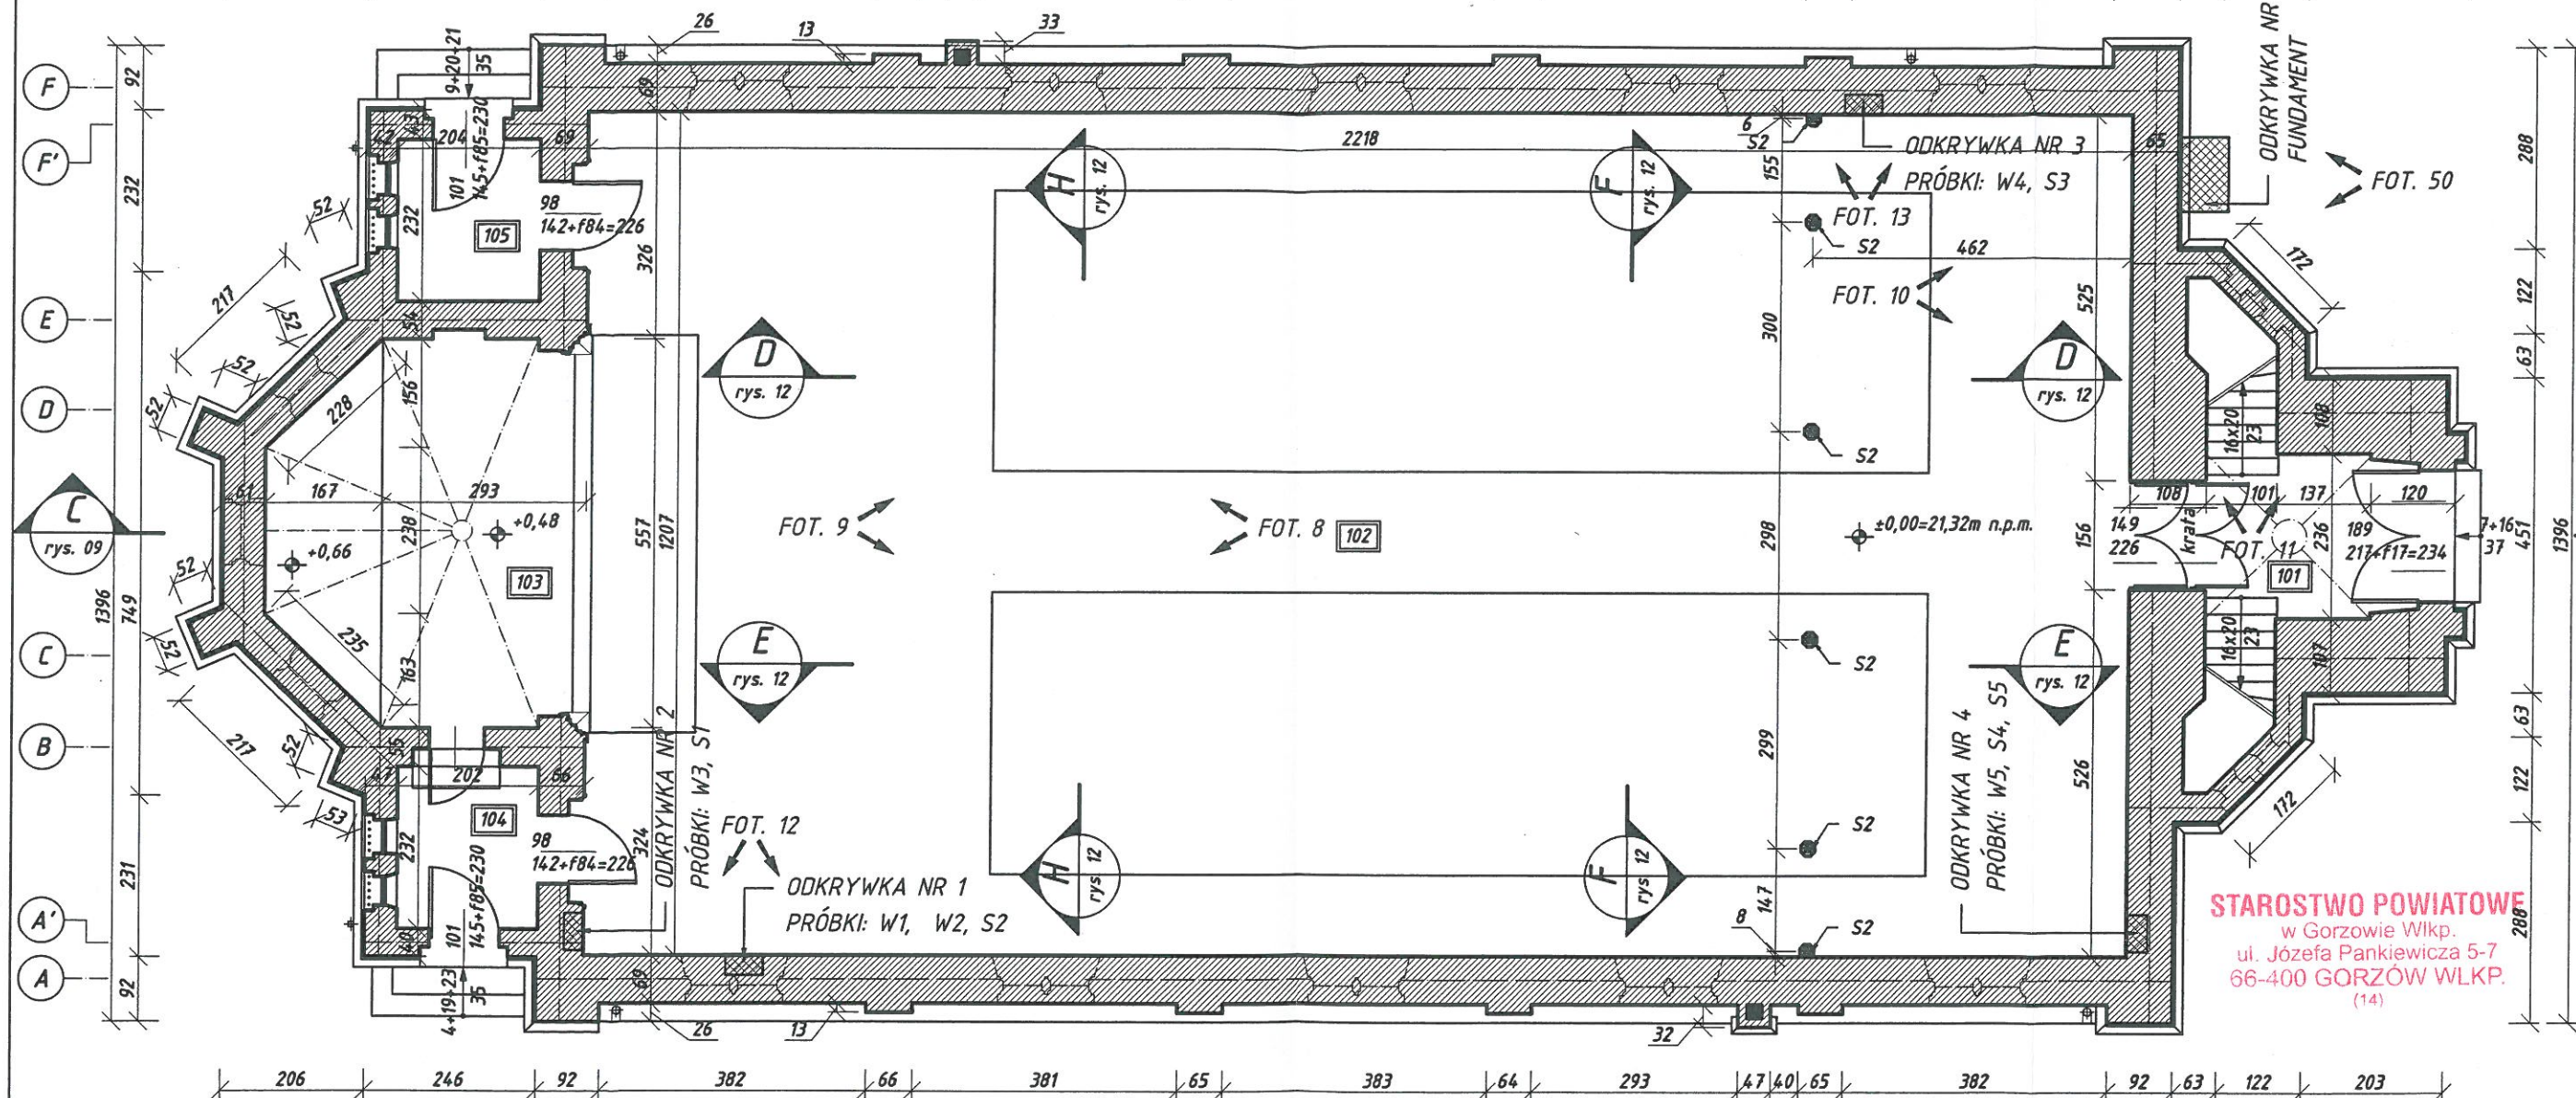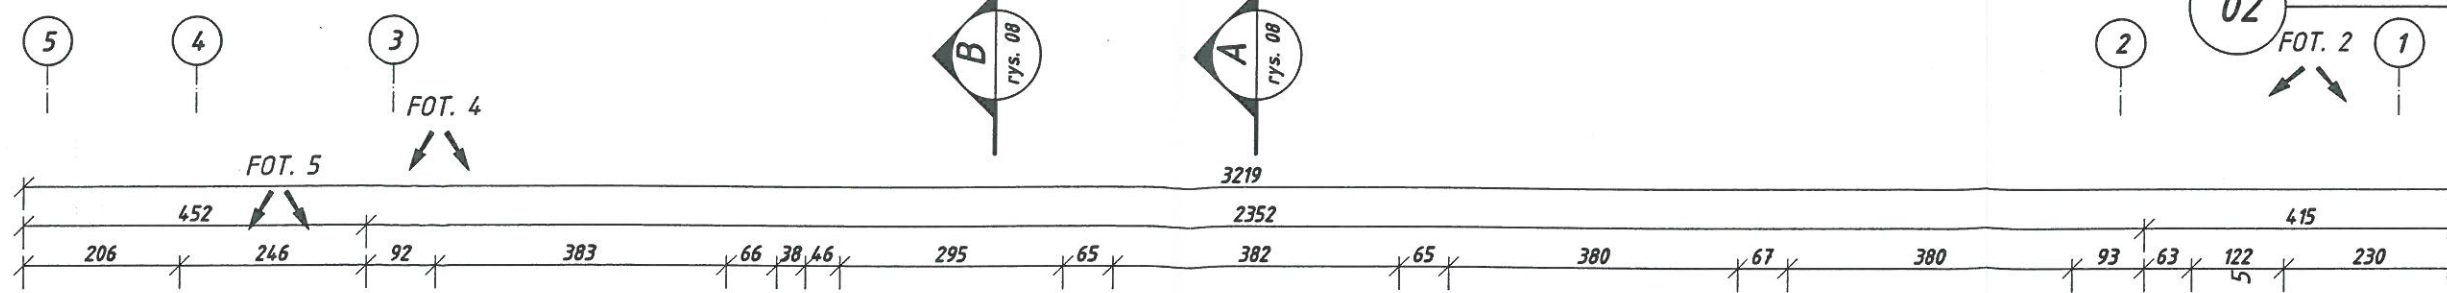

ZESTAWIENIE POMIESZCZEŃ			
NR NA RYSUNKU	NAZWA	WYKOŃCZENIE POSADZKI	POWIERZCHNIA NETTO [m ²]
101	KRUCHTA	GRES	6,45
102	NAWA	PŁYTKI KAMIENNE	268,02
103	PREZBITERIUM	GRES	23,06
104	ZAKRYSTIA	PŁYTKI KAMIENNE	4,30
105	ZAKRYSTIA	PŁYTKI KAMIENNE	4,73

ZESTAWIENIE ELEMENTÓW KONSTRUKCJI EMPORY:		
oznaczenie	element	przekrój (b x h), [cm]
S2	stup	Ø20 (ośmiobok)

Legenda:

- FOT. nr lokalizacja ujęcia dokumentacji fotograficznej
- lokalizacja odkrywki

Budowlane Biuro Inżynierskie Przemysław Puchalski

66-446 Osiedle Poznańskie, ul Brzozowa 26
NIP: 599-247-99-87, tel. 601 278 123, e-mail: przemyslaw.puchalski@gmail.com

PRAWA AUTORSKIE ZASTRZEŻONE			
IMIĘ I NAZWISKO	DATA I PODPIS	TEMAT OPRACOWANIA	EKSPERTYZA KONSTRUKCYJNO-BUDOWLANA BUDYNKU KOŚCIOŁA P.W. ŚW. ANDRZEJA BOBOLI W ULIMIU - SUPLEMENT
AUTOR mgr inż. bud. Przemysław Puchalski upr. bud. do projektowania bez ograniczeń w specjalności konstrukcyjno - budowlanej LBS/0069/P00K/09 upr. bud. do kierowania robotami budowlanymi bez ograniczeń w specjalności konstrukcyjno - budowlanej 01/2005/ZG	2015-07-20	ADRES OBIEKTU 66-446 Ulim dz. nr ewid. 226	PRZEDMIOT RYSUNKU RZUT PRZYZIEMIA
AUTOR mgr inż. bud. Marek Puchalski uprawniony projektant w specjalności konstrukcyjno - budowlanej w zakresie pełnym: upr. nr 100/01/GW, 90/06/GW, 34/90/GW, LWKZ-3940/Nr4/99 Rzecznik Budowlany CRRB 6/02/R/C	2015-07-20	SKALA 1:100	DATA 2015-07-20 NR RYS. 02