


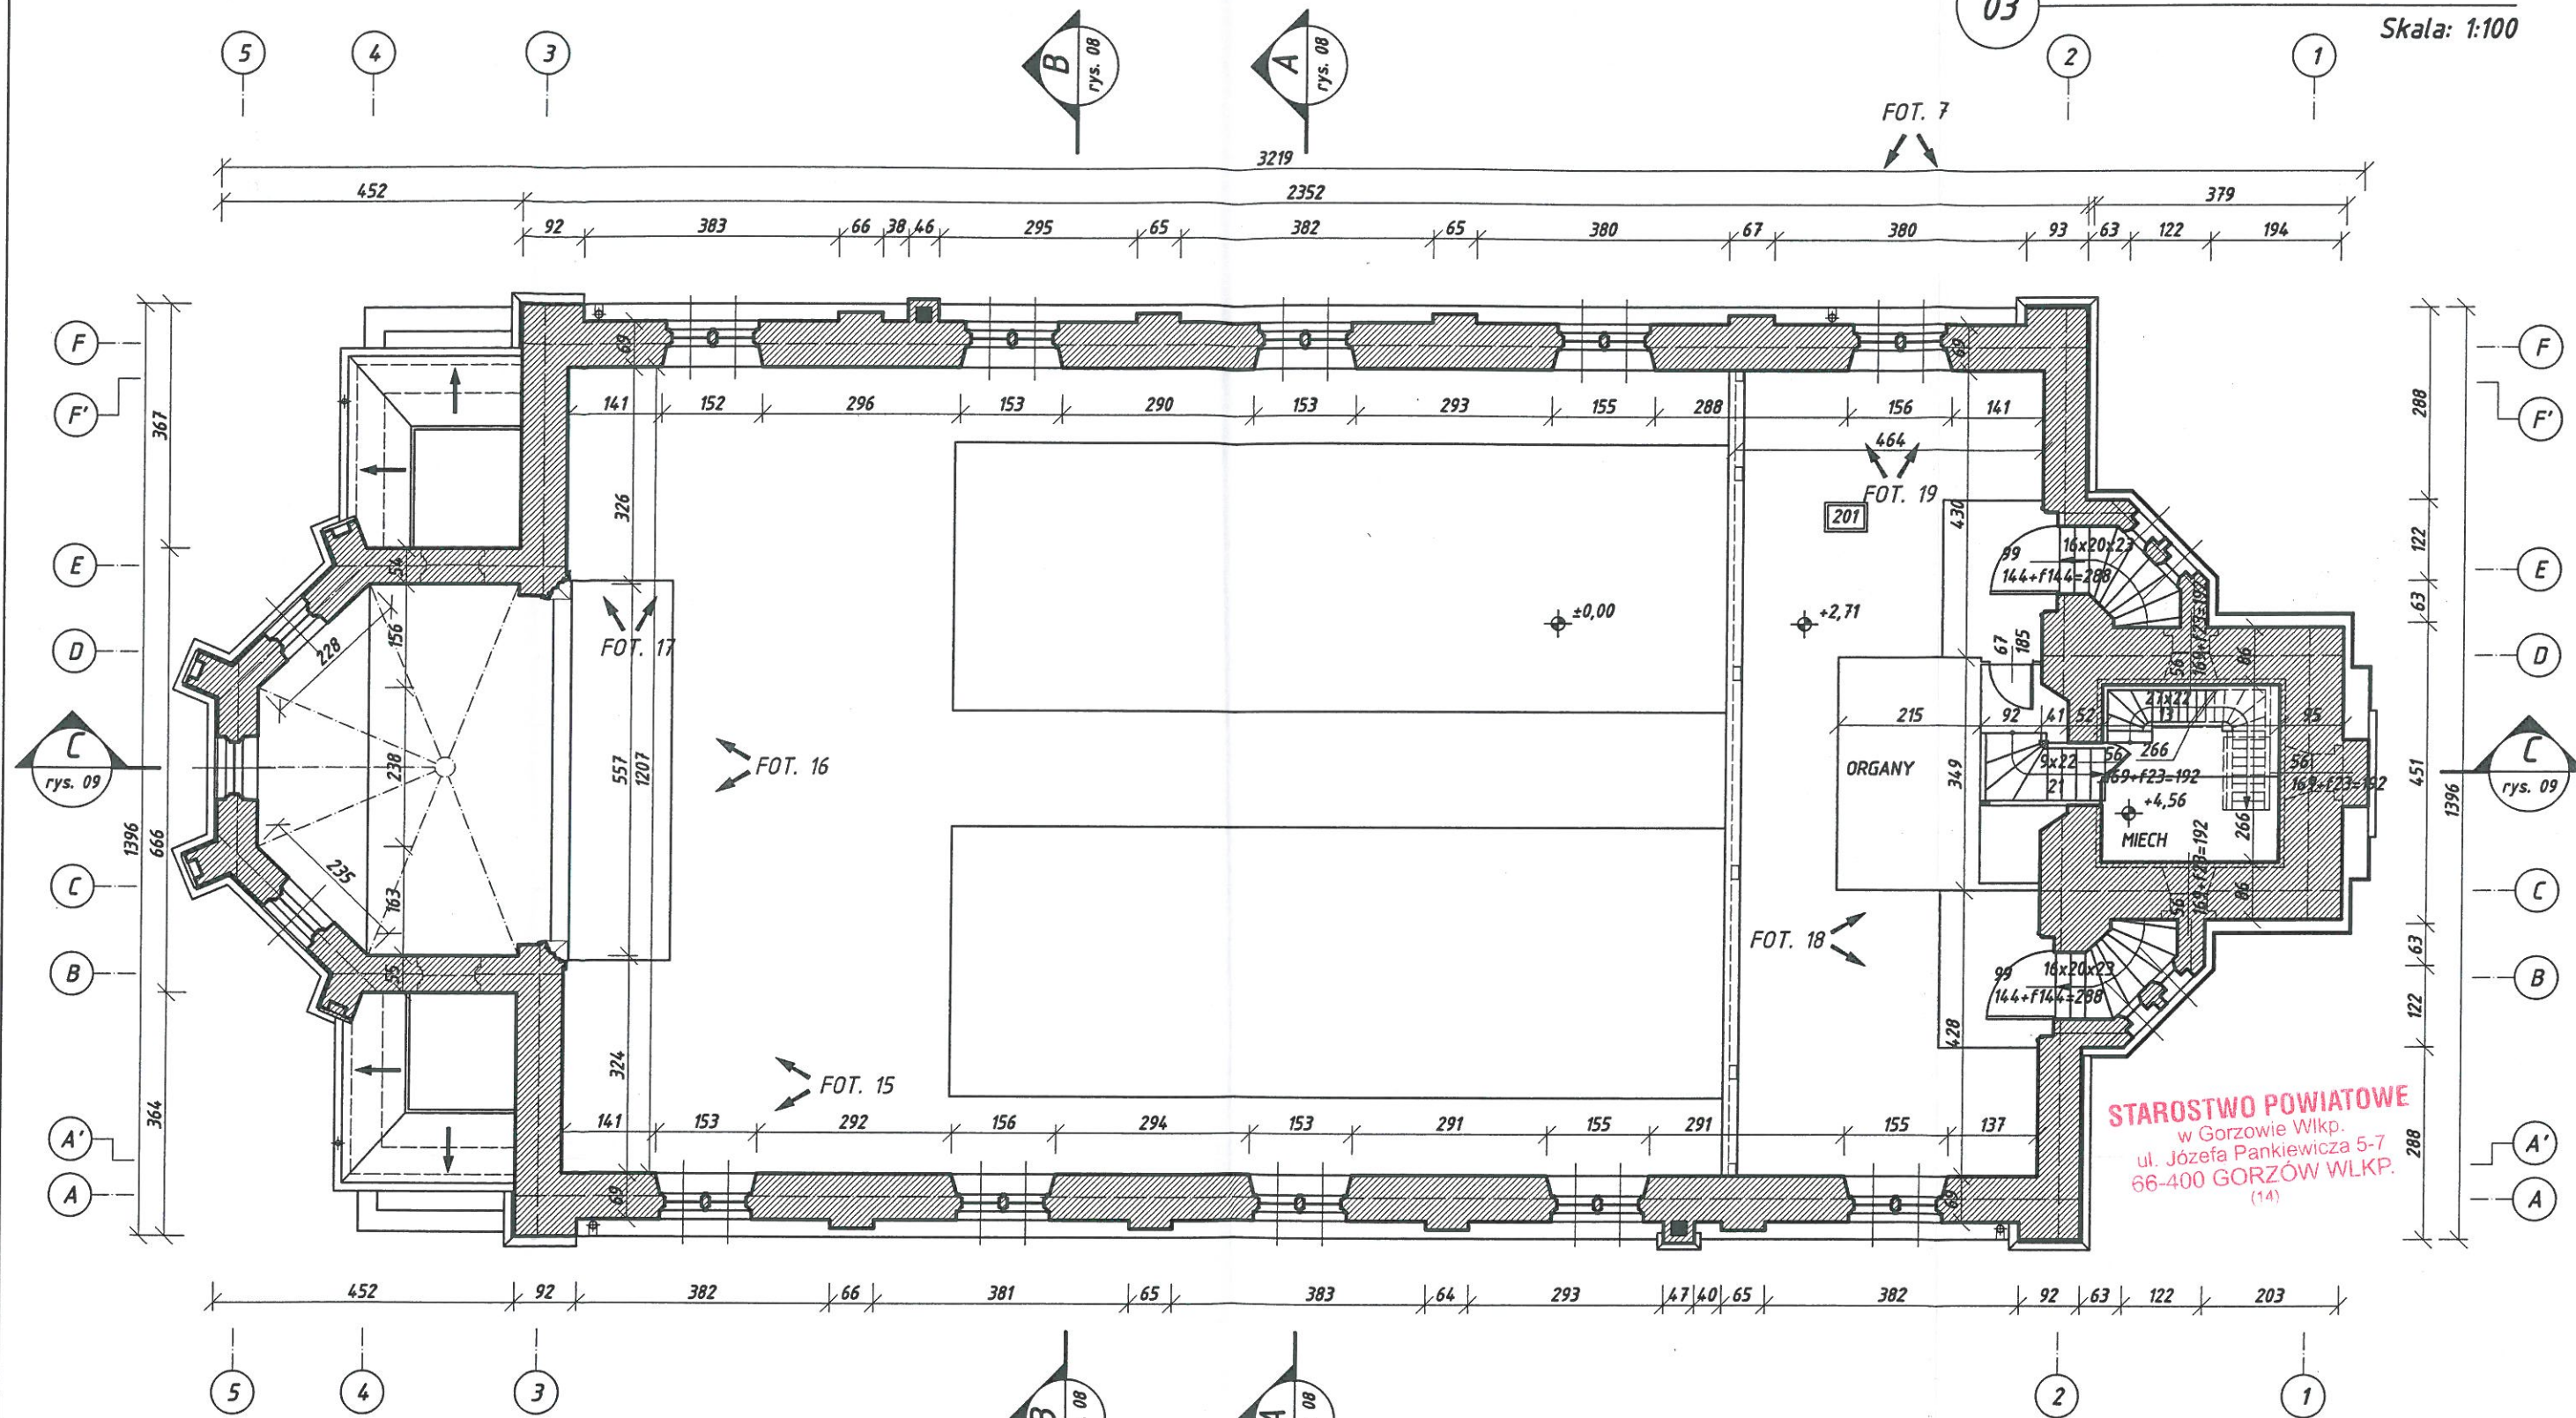

STAROSTWO POWIATOWE
w Gorzowie Wlkp.
ul. Józefa Pankiewicza 5-7
66-400 GORZÓW WLKP.
(14)

ZESTAWIENIE POMIESZCZEŃ			
NR NA RYSUNKU	NAZWA	WYKOŃCZENIE POSADZKI	POWIERZCHNIA NETTO [m ²]
201	EMPORA	DESKA	57,34

Legenda:

FOT. nr lokalizacja ujęcia dokumentacji fotograficznej

Budowlane Biuro Inżynierskie Przemysław Puchalski 66-446 Osiedle Poznańskie, ul Brzozowa 26 NIP: 599-247-99-87, tel. 601 278 123, e-mail: przemyslaw.puchalski@gmail.com			
PRAWA AUTORSKIE ZASTRZEŻONE			
AUTOR	mgr inż. bud. Przemysław Puchalski upr. bud. do projektowania bez ograniczeń w specjalności konstrukcyjno - budowlanej LBS/0069/POOK/09 upr. bud. do kierowania robotami budowlanymi bez ograniczeń w specjalności konstrukcyjno - budowlanej 87/2005/ZG	2015-07-20	TEMAT OPRACOWANIA EKSPERTYZA KONSTRUKCYJNO-BUDOWLANA BUDYNKU KOŚCIOŁA P.W. ŚW. ANDRZEJA BOBOLI W ULIMIU - SUPLEMENT
	mgr inż. bud. Marek Puchalski uprawniony projektant w specjalności konstrukcyjno - budowlanej w zakresie pełnym: upr. nr 100/01/Gw, 90/06/Gw, 34/90/Gw, LWKZ-3940/164/99 Rzecznik Budowlany CRBB 6/02/R/C	2015-07-20	ADRES OBIEKTU 66-446 Ulim dz. nr ewid. 226
PRZEDMIOT RYSUNKU RZUT W POZIOMIE EMPORY		SKALA 1:100	DATA 2015-07-20 NR RYS. 03