04 RZUT W POZIOMIE +10,59

Skala: 1:100

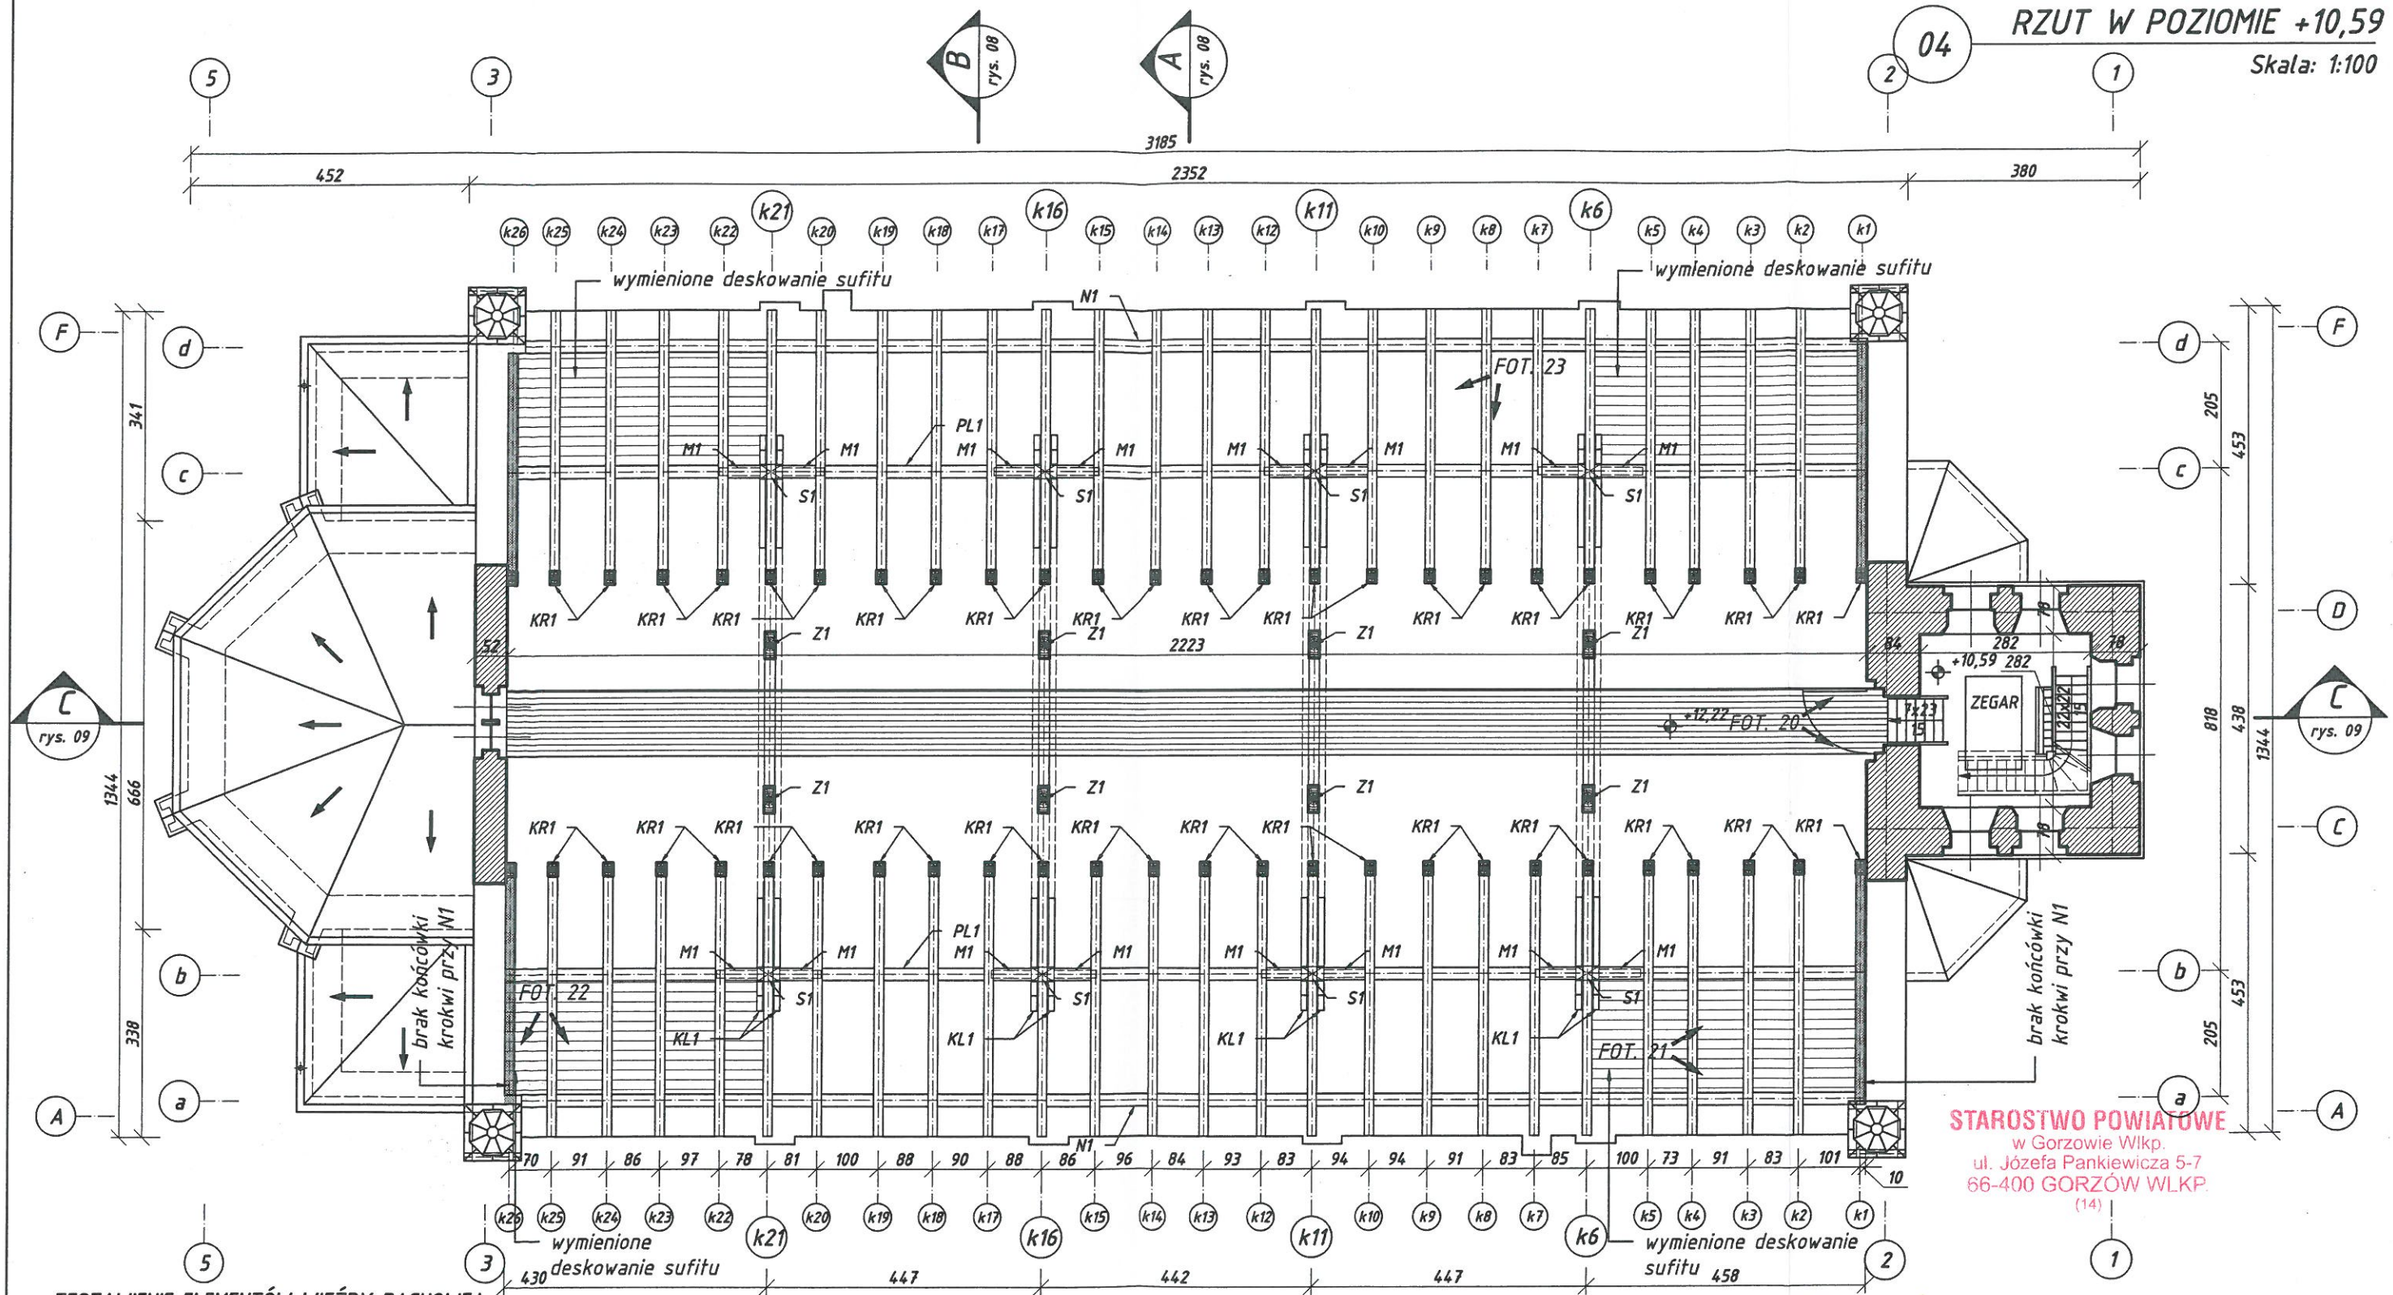

ZESTAWIENIE ELEMENTÓW WIĘŹBY DACHOWEJ:

oznaczenie	element	przekrój (bxh), [cm]
N1	namurnica	20x26
PL1	płatew	20x26
PL2	płatew	18x26
KR1	krokiew	15x16
Z1	zastrzał	17x23
S1	słup	23,5x37
M1	miecz	16x17
KL1	kleszcze	2x9,5x27 (18,5)
W1	wspornik	18x26
W2	zastrzał wspornika	18x16
W3	słup wspornika	18x20
B1	belka	13,5x19
S1	ściąg stalowy	

UWAGA: W celu pokazania elementów więźby dachowej na rysunku nie pokazano pokrycia dachu.

Legenda:

FOT. nr — lokalizacja ujęcia dokumentacji fotograficznej

elementy zaklasyfikowane do wymiany

Budowlane Biuro Inżynierskie Przemysław Puchalski

66-446 Osiedle Poznańskie, ul Brzozowa 26

NIP: 599-247-99-87, tel. 601 278 123, e-mail: przemyslaw.puchalski@gmail.com

PRAWA AUTORSKIE ZASTRZEŻONE

	IMIĘ I NAZWISKO	DATA i PODPIS
AUTOR	mgr inż. bud. Przemysław Puchalski upr. bud. do projektowania bez ograniczeń w specjalności konstrukcyjno - budowlanej LBS/0069/POOK/09 upr. bud. do kierowania robotami budowlanymi bez ograniczeń w specjalności konstrukcyjno - budowlanej 87/2005/ZG	2015-07-20
AUTOR	mgr inż. bud. Marek Puchalski uprawniony projektant w specjalności konstrukcyjno - budowlanej w zakresie pełnym: upr. nr 100/81/Gw, 90/86/Gw, 34/90/Gw, ŁWKZ-3940/Rz-4/98 Rzeczoznawca Budowlany CRRB 6/02/R/C	2015-07-20

TEMAT OPRACOWANIA	EKSPERTYZA KONSTRUKCYJNO-BUDOWLANA BUDYNKU KOŚCIOŁA P.W. ŚW. ANDRZEJA BOBOLI W ULIMIU - SUPLEMENT
ADRES OBIEKTU	66-446 Ulim dz. nr ewid. 226
PRZEDMIOT RYSUNKU	RZUT W POZIOMIE +10,59

SKALA	1:100	DATA	2015-07-20	NR RYS.	04

126

STAROSTWO POWIATOWE
w Gorzowie Wlkp.
ul. Józefa Pankiewicza 5-7
66-400 GORZÓW WLKP.
(14)