


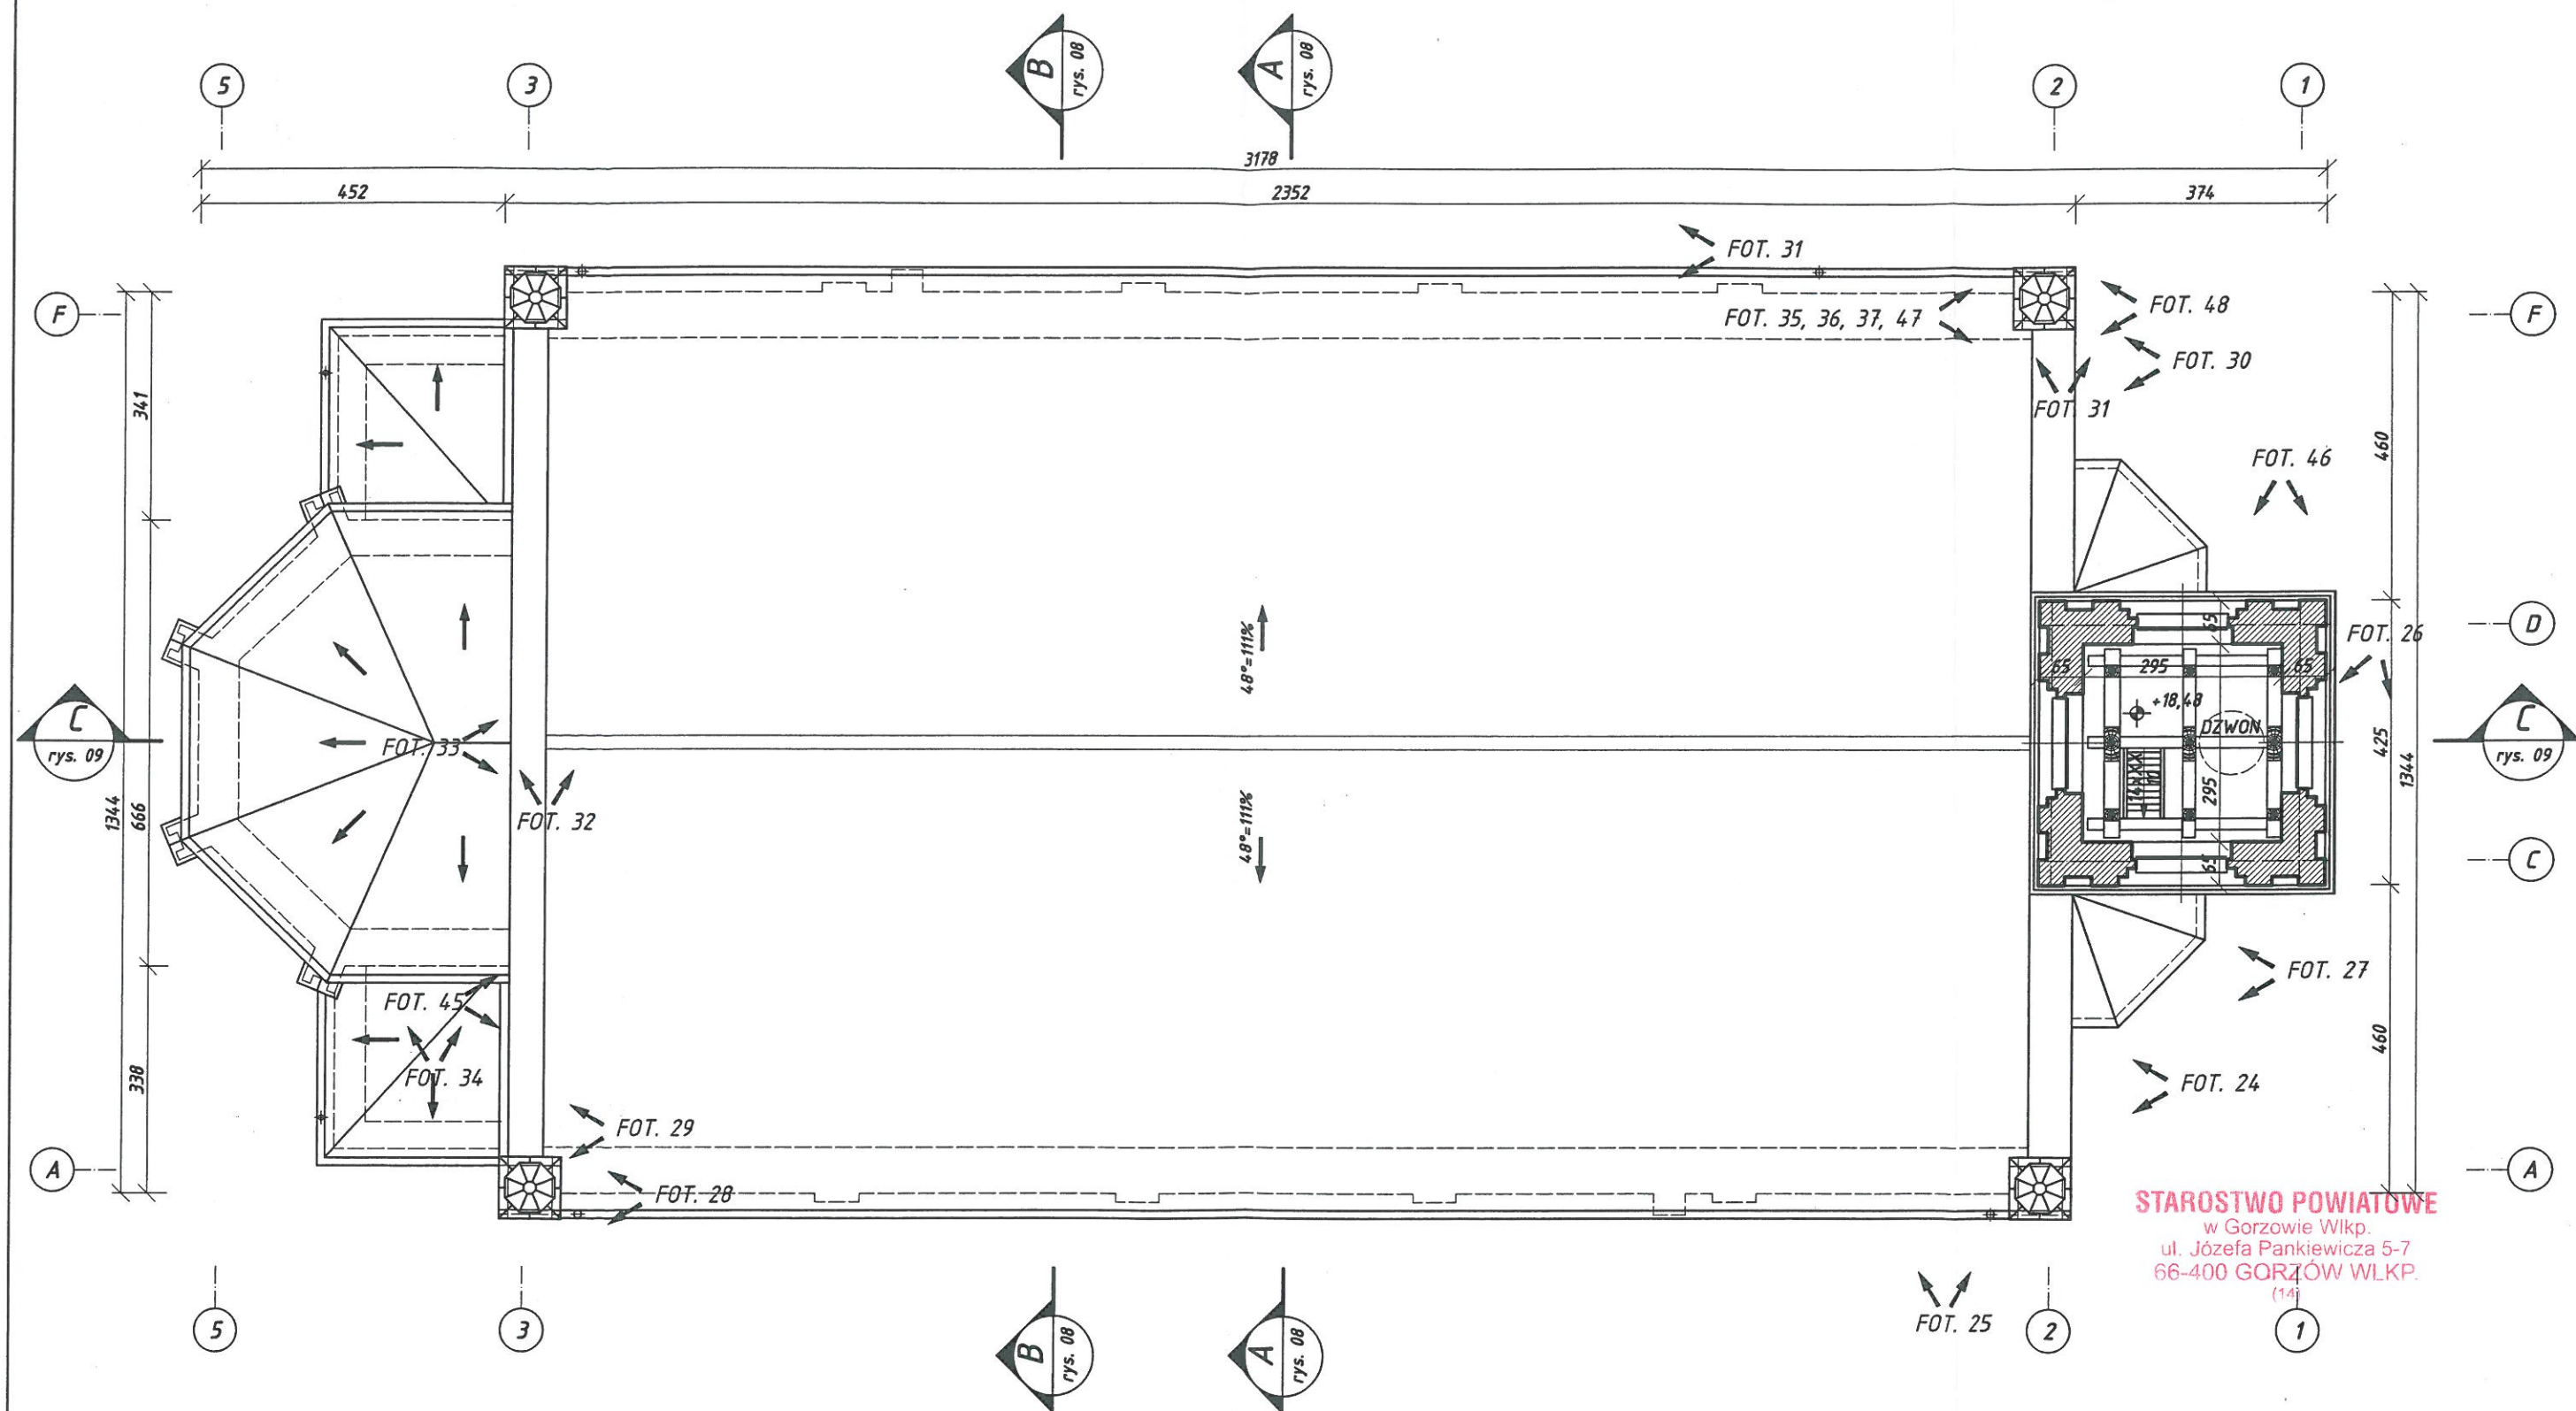

STAROSTWO POWIATOWE
w Gorzowie Wlkp.
ul. Józefa Pankiewicza 5-7
66-400 GORZÓW WLKP.
(14)

FOT. nr *lokalizacja ujęcia*
 dokumentacji
 fotograficznej

NIP: 599-247-99-87, tel. 601 278 123, e-mail: przemyslaw.puchalski@gmail.com

PRAWA AUTORSKIE ZASTRZEŻONE

		IMIĘ I NAZWISKO	DATA I PODPIS	TEMAT OPRAWOWANIA	EKSPERTYZA KONSTRUKCYJNO-BUDOWLANA BUDYNKU KOŚCIOŁA P.W. ŚW. ANDRZEJA BOBOLI W ULIMU - SUPLEMENT					
AUTOR	mgr inż. bud. Przemysław Puchalski upr. bud. do projektowania bez ograniczeń w specjalności konstrukcyjno - budowlanej LBS/0069/PPOK/09 upr. bud. do kierowania robotami budowlаныmi bez ograniczeń w specjalności konstrukcyjno - budowlanej 87/2005/ZG		2015-07-20 	ADRES OBIEKTU	66-446 Ulim dz. nr ewid. 226					
AUTOR	mgr inż. bud. Marek Puchalski uprawniony projektant w specjalności konstrukcyjno - budowlanej w zakresie pełnym: upr. nr 100/81/GU, 90/86/GU, 36/90/GU, LWKZ-3940/MS/99 Rzecznictwa Budowlany CRBB 6/02/R/C		2015-07-20 	PRZEDMIOT RYSUNKU	RZUT W POZIOMIE +10,48					
				SKALA	1:100	DATA	2015-07-20	NR RYS.	06	128