



08-1 Przekrój A-A
Skala: 1:100

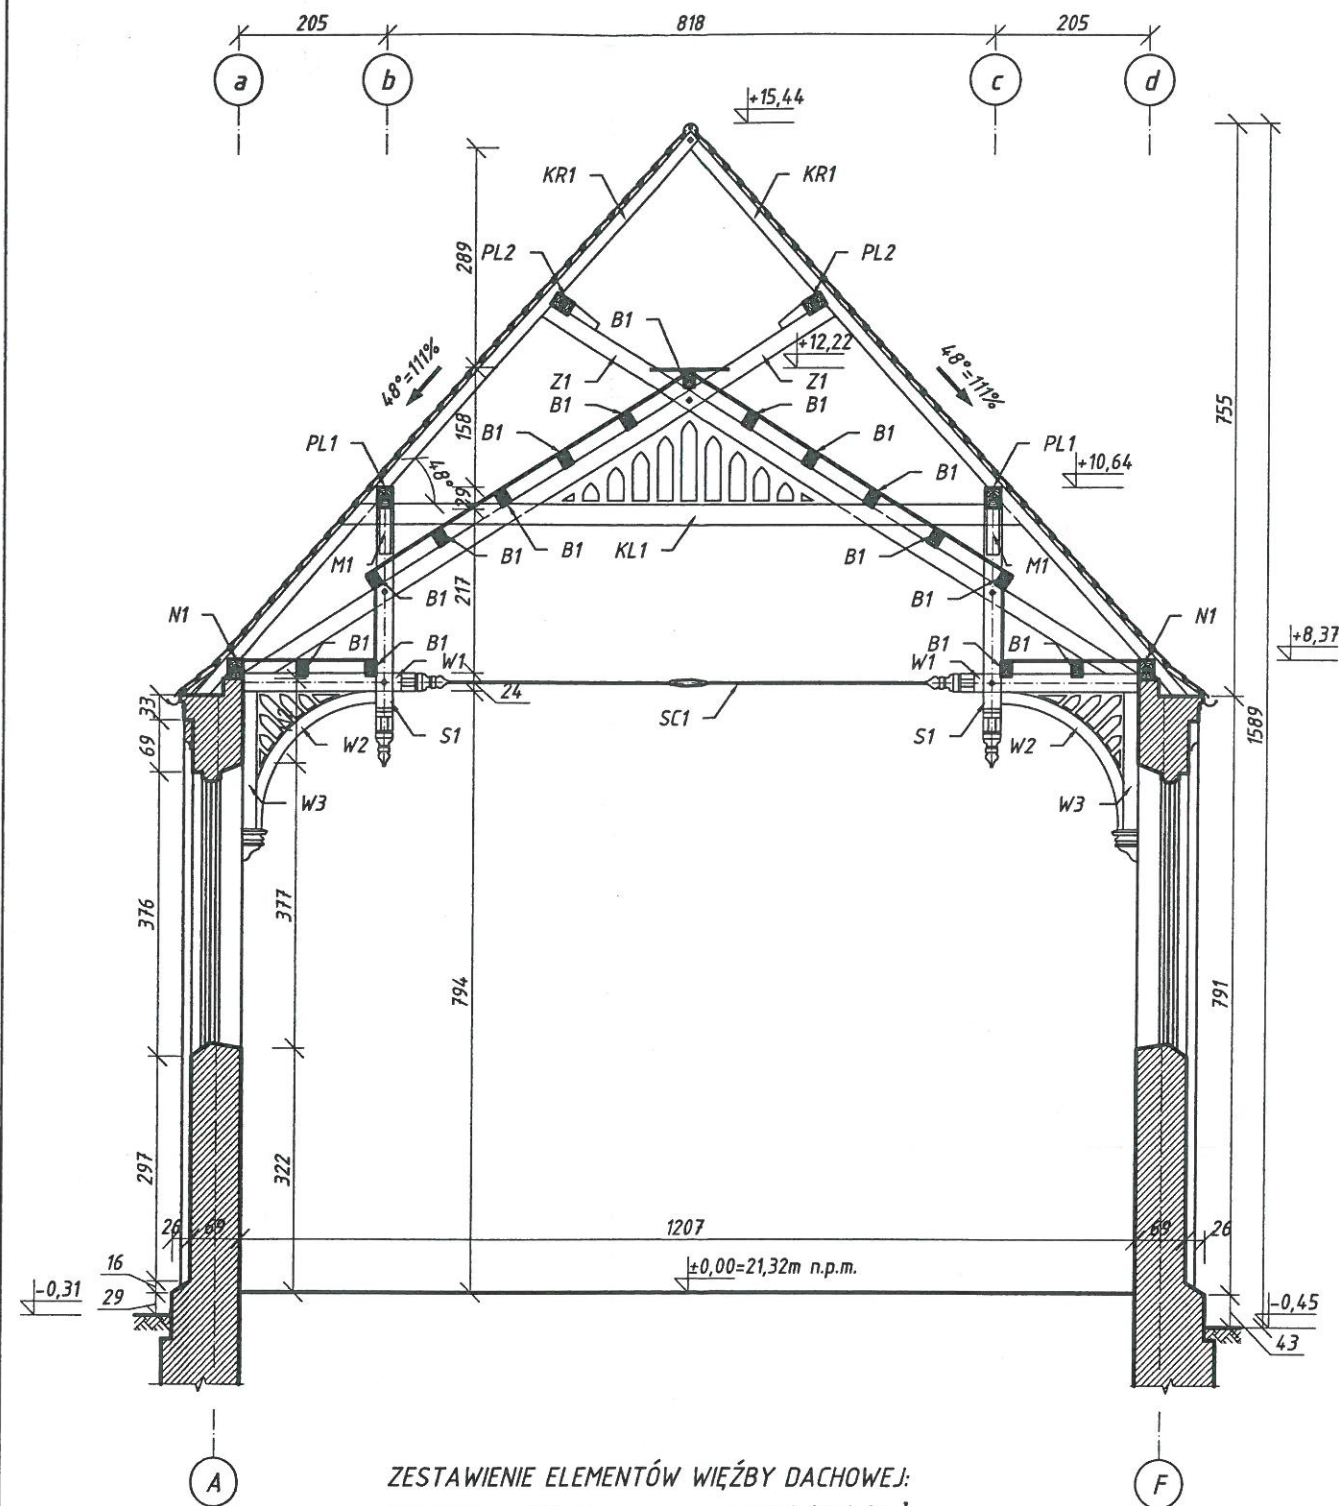

ZESTAWIENIE ELEMENTÓW WIĘŻBY DACHOWEJ:

oznaczenie	element	przekrój (b x h), [cm]
N1	namurnica	20x26
PL1	płatw	20x26
PL2	płatw	18x26
KR1	krokiew	15x16
Z1	zastrzał	17x23
S1	stup	23,5x37
M1	miecz	16x17
KL1	kleszcze	2x9,5x27 (18,5)
W1	wspornik	18x26
W2	zastrzał wspornika	18x16
W3	stup wspornika	18x20
B1	belka	13,5x19
S1	ściąg stalowy	

08-2 Przekrój B-B
Skala: 1:100

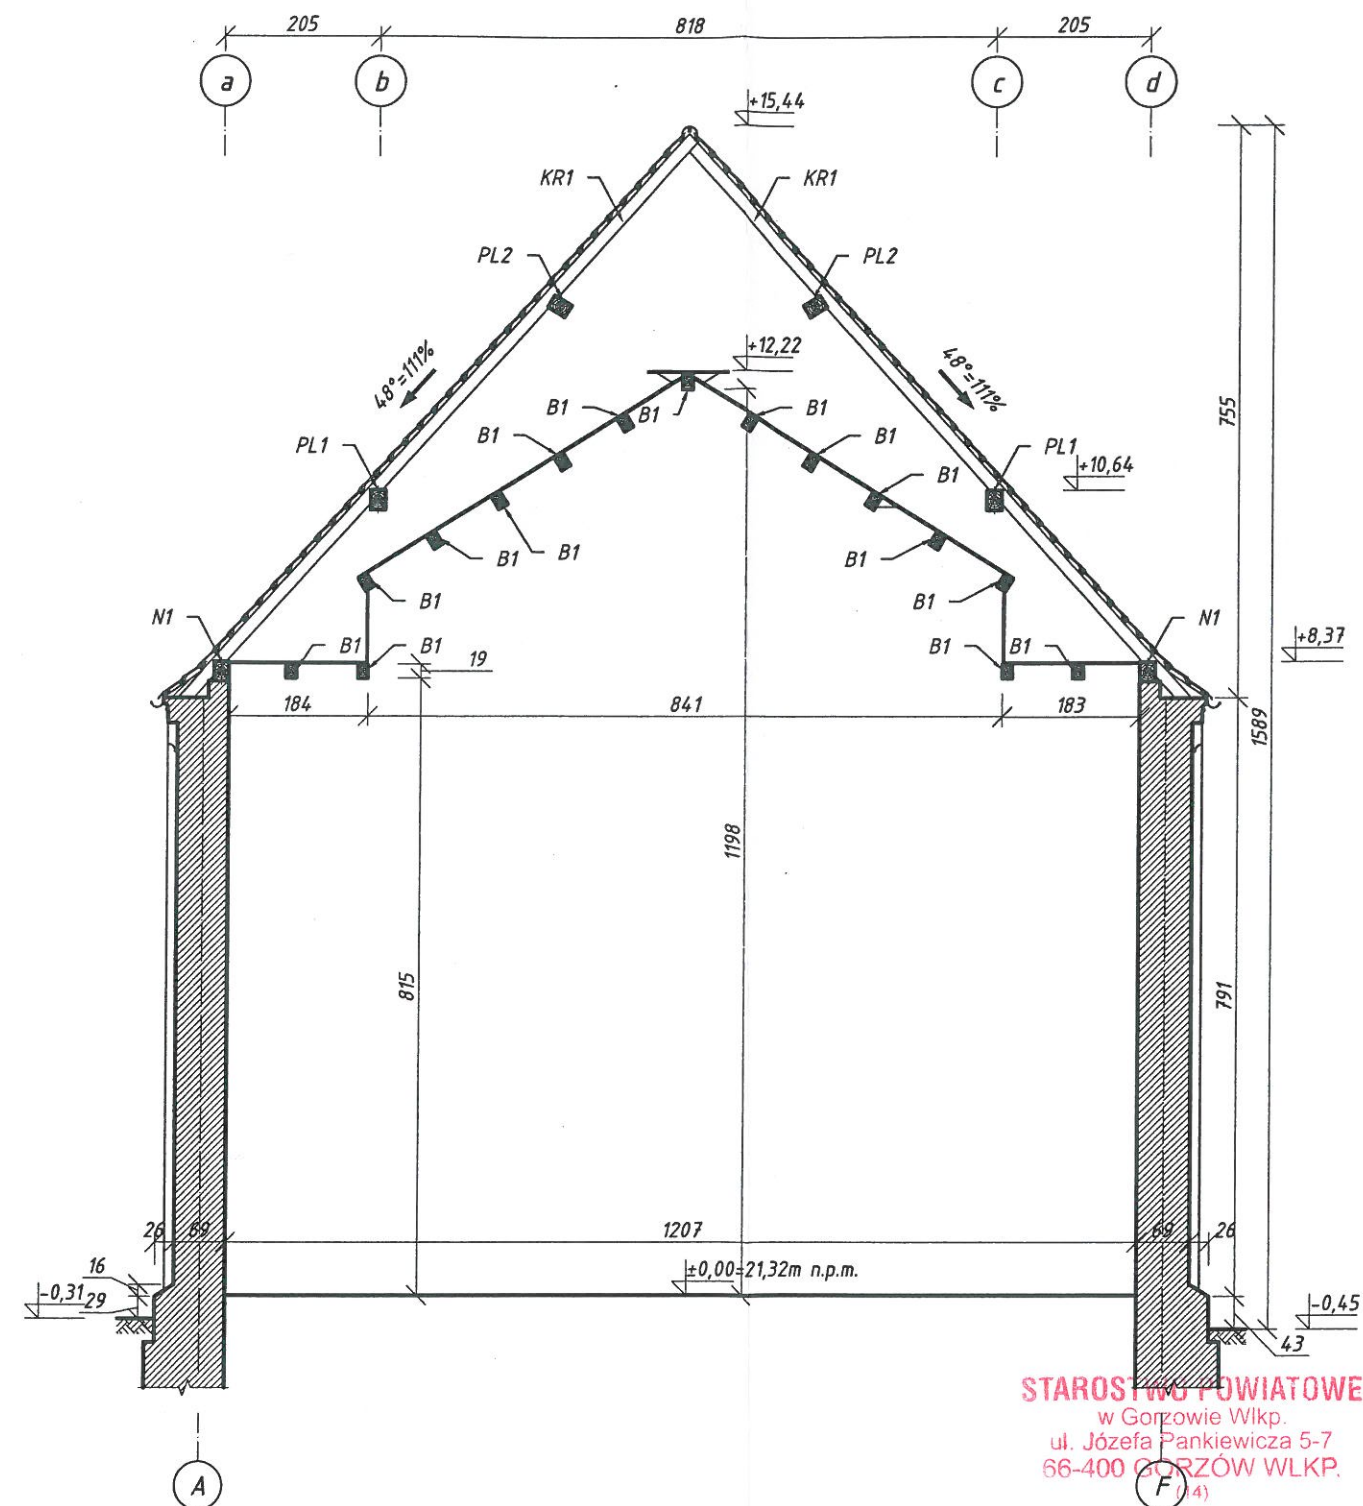

STAROSTWO POWIATOWE
w Gorzowie Wlkp.
ul. Józefa Pankiewicza 5-7
66-400 GORZÓW WLKP.
(4)



Budowlane Biuro Inżynierskie Przemysław Puchalski

66-446 Osiedle Poznańskie, ul Brzozowa 26
NIP: 599-247-99-87, tel. 601 278 123, e-mail: przemyslaw.puchalski@gmail.com

PRAWA AUTORSKIE ZASTRZEŻONE

IMIE I NAZWISKO	DATA I PODPIS	TEMAT OPRACOWANIA	EKSPERTYZA KONSTRUKCYJNO-BUDOWLANA
AUTOR mgr inż. bud. Przemysław Puchalski upr. bud. do projektowania bez ograniczeń w specjalności konstrukcyjno-budowlanej LBS/0069/PDOK/09 upr. bud. do kierowania robotami budowlanymi bez ograniczeń w specjalności konstrukcyjno-budowlanej 87/2005/ZG	2015-07-20	TEMAT OPRACOWANIA	EKSPERTYZA KONSTRUKCYJNO-BUDOWLANA BUDYNKU KOŚCIOŁA P.W. ŚW. ANDRZEJA BOBOLI W ULIMIU - SUPLEMENT
AUTOR mgr inż. bud. Marek Puchalski uprawniony projektant w specjalności konstrukcyjno-budowlanej w zakresie pełnym: upr. nr 100/81/Gw, 90/86/Gw, 34/90/Gw, LWKZ-3940/Nr 4/99 Rzeczoznawca Budowlany CRRB 6/02/R/C	2015-07-20	ADRES OBIEKTU	66-446 Ulim dz. nr ewid. 226
		PRZEDMIOT RYSUNKU	PRZEKRÓJ A-A, B-B
		SKALA	1:100
		DATA	2015-07-20
		NR RYS.	08