



10-1 ELEWACJA PÓŁNOCNA
Skala: 1:200


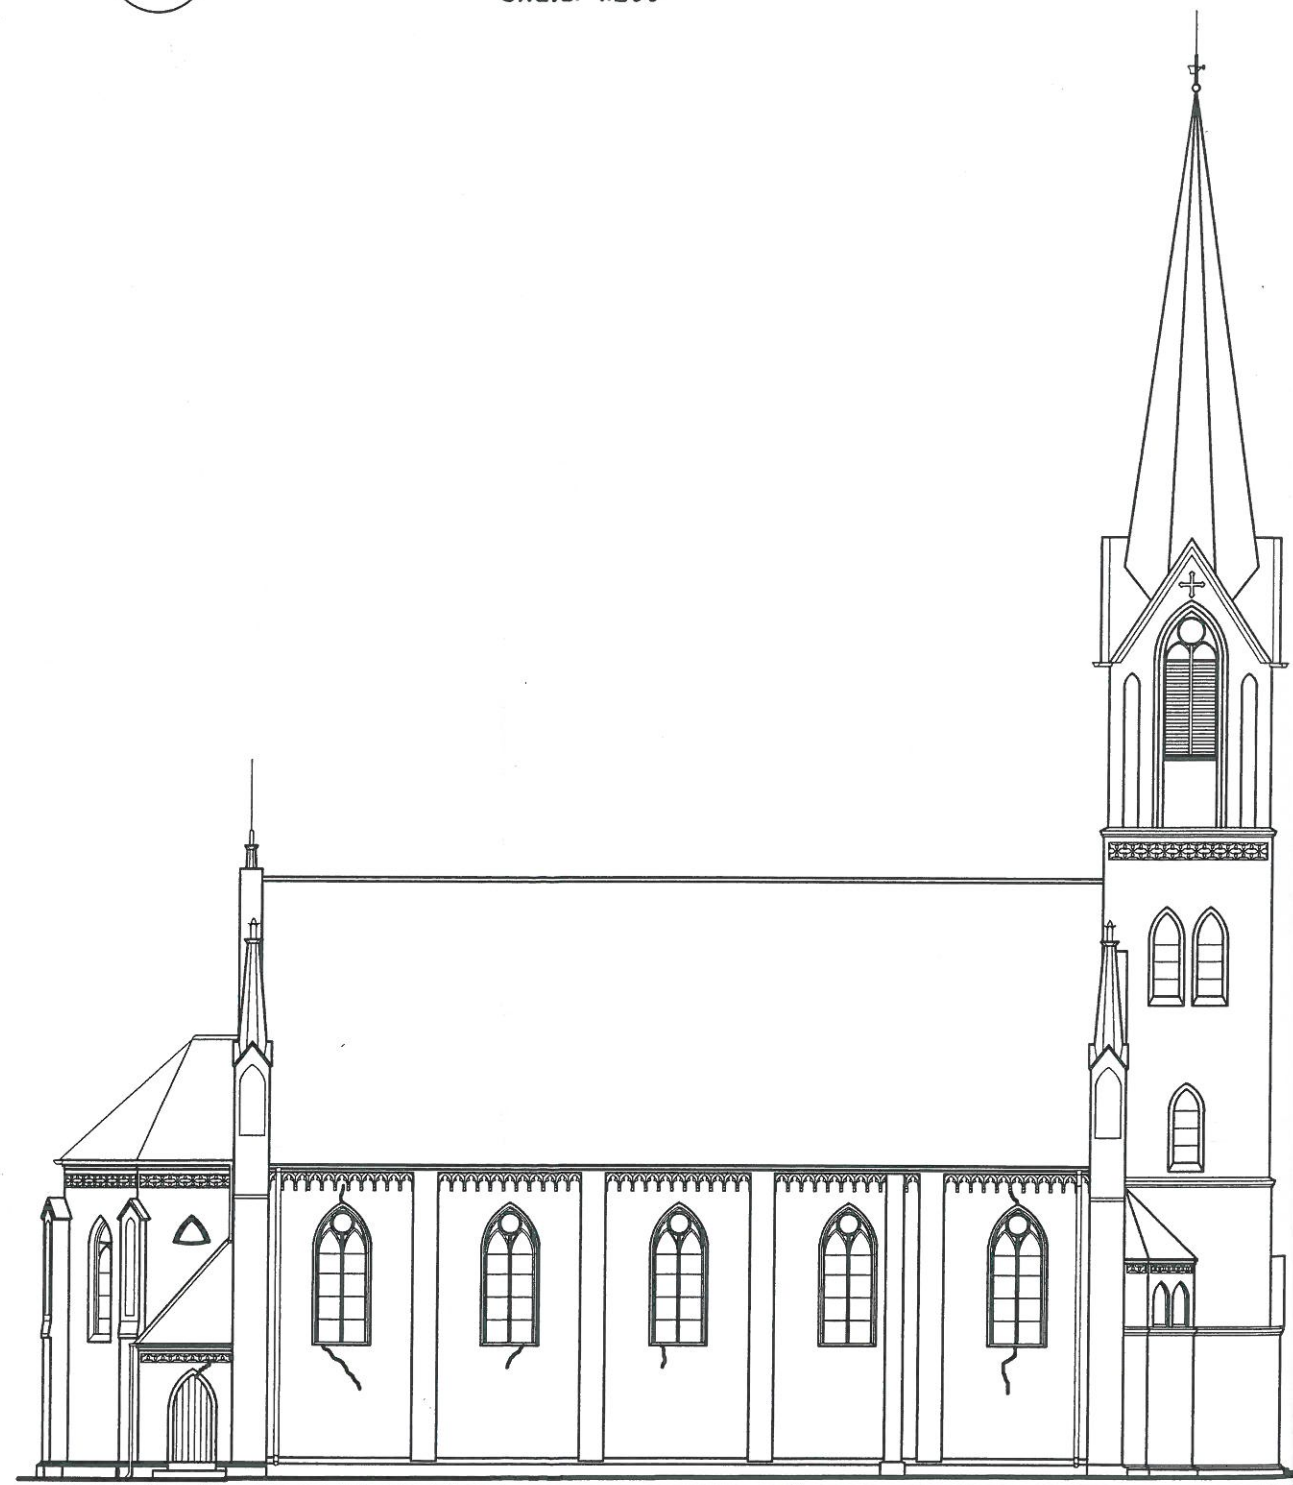


10-2 ELEWACJA ZACHODNIA
Skala: 1:200

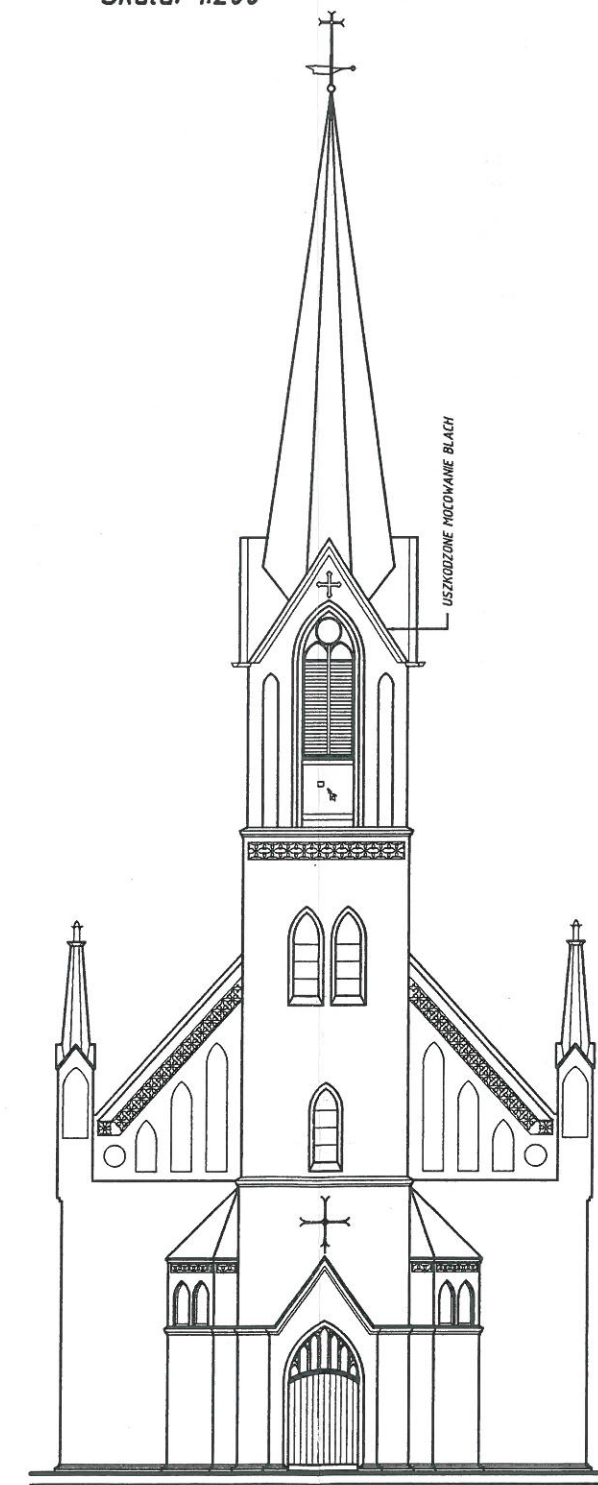

Legenda:
| trajektorie rys
i pęknięć muru

STAROSTWO POWIATOWE
w Gorzowie Wlkp.
ul. Józefa Pankiewicza 5-7
66-400 GORZÓW WLKP.
(14)

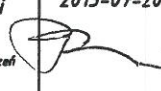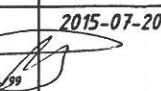 Budowlane Biuro Inżynierskie Przemysław Puchalski 66-446 Osiedle Poznańskie, ul. Brzozowa 26 NIP: 599-247-99-87, tel. 601 278 123, e-mail: przemyslaw.puchalski@gmail.com					
PRAWA AUTORSKIE ZASTRZEŻONE					
AUTOR	IMIĘ I NAZWISKO	DATA I PODPIS	TEMAT OPRACOWANIA	EKSPERTYZA KONSTRUKCYJNO-BUDOWLANA BUDYNKU KOŚCIOŁA P.W. ŚW. ANDRZEJA BOBOLI W ULIMIU - SUPLEMENT	
	mgr inż. bud. Przemysław Puchalski upr. bud. do projektowania bez ograniczeń w specjalności konstrukcyjno - budowlanej LBS/0069/P00K/09 upr. bud. do kierowania robotami budowlanymi bez ograniczeń w specjalności konstrukcyjno - budowlanej 81/2005/ZG	2015-07-20 	ADRES OBIEKTU	66-446 Ulim dz. nr ewid. 226	
AUTOR	IMIĘ I NAZWISKO	DATA I PODPIS	PRZEDMIOT RYSUNKU	ELEWACJE: PÓŁNOCNA, ZACHODNIA	
	mgr inż. bud. Marek Puchalski uprawniony projektant w specjalności konstrukcyjno - budowlanej w zakresie pełnym upr. nr 100/81/Gw, 90/86/Gw, 34/90/Gw, LMKZ-394/B/M-6/99 Rzecznik Budowlany CRRB 6/02/R/C	2015-07-20 	SKALA	1:100	DATA 2015-07-20 NR RYS. 10 132