



11-1 ELEWACJA POŁUDNIOWA
Skala: 1:200

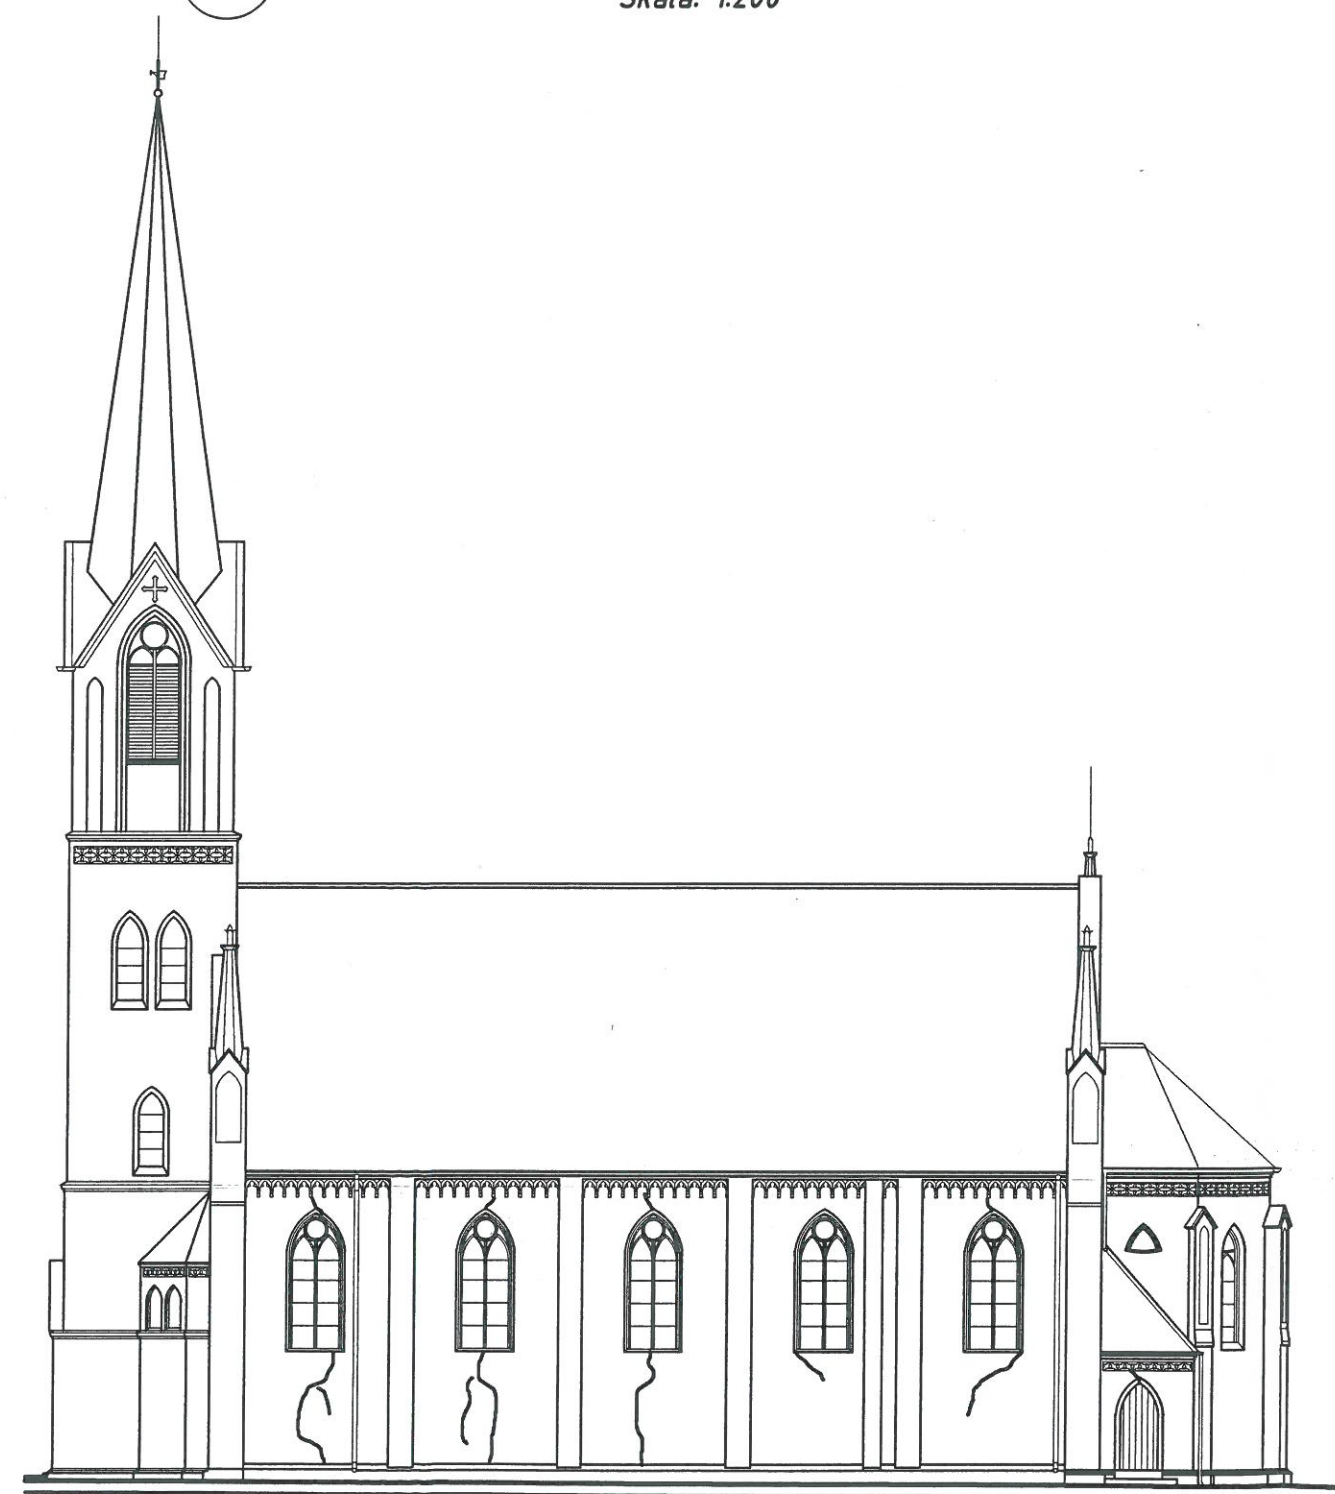

11-2 ELEWACJA WSCHODNIA
Skala: 1:200

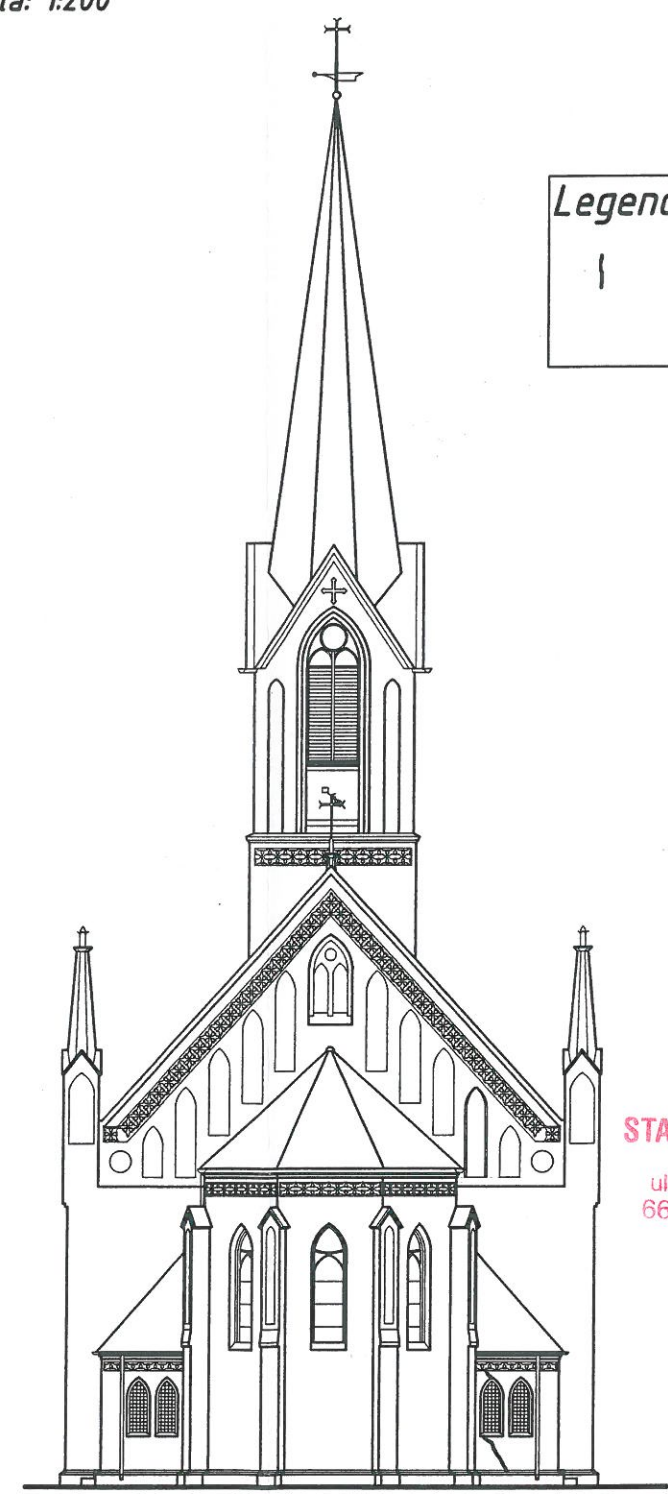

Legenda:
| trajektorie rys
i pęknięć muru

STAROSTWO POWIATOWE
w Gorzowie Wlkp.
ul. Józefa Pankiewicza 5-7
66-400 GORZÓW WLKP.
(14)



Budowlane Biuro Inżynierskie Przemysław Puchalski

66-446 Osiedle Poznańskie, ul Brzozowa 26
NIP: 599-247-99-87, tel. 601 278 123, e-mail: przemyslaw.puchalski@gmail.com

PRAWA AUTORSKIE ZASTRZEŻONE												
	IMIĘ I NAZWISKO		DATA I PODPIS		TEMAT OPRACOWANIA		EKSPERTYZA KONSTRUKCYJNO-BUDOWLANA					
AUTOR	mgr inż. bud. Przemysław Puchalski upr. bud. do projektowania bez ograniczeń w specjalności konstrukcyjno - budowlanej LBS/0069/PODK/09 upr. bud. do kierowania robotami budowlanymi bez ograniczeń w specjalności konstrukcyjno - budowlanej 87/2005/ZG		2015-07-20		BUDYNKU KOŚCIOŁA P.W. ŚW. ANDRZEJA BOBOLI W ULIMIU - SUPLEMENT							
					ADRES OBIEKTU		66-446 Ulim dz. nr ewid. 226					
AUTOR	mgr inż. bud. Marek Puchalski uprawniony projektant w specjalności konstrukcyjno - budowlanej w zakresie pełnym: upr. nr 100/81/Gw, 90/86/Gw, 34/90/Gw, LMKZ-394/07/6-4/59 Rzeczoznawca Budowlany CRRB 6/02/R/C		2015-07-20		PRZEDMIOT RYSUNKU		ELEWACJE: POŁUDNIOWA, WSCHODNIA					
					SKALA		1:100		DATA	2015-07-20	NR RYS.	11

135