



WIDOK D
(ściana w osi F)

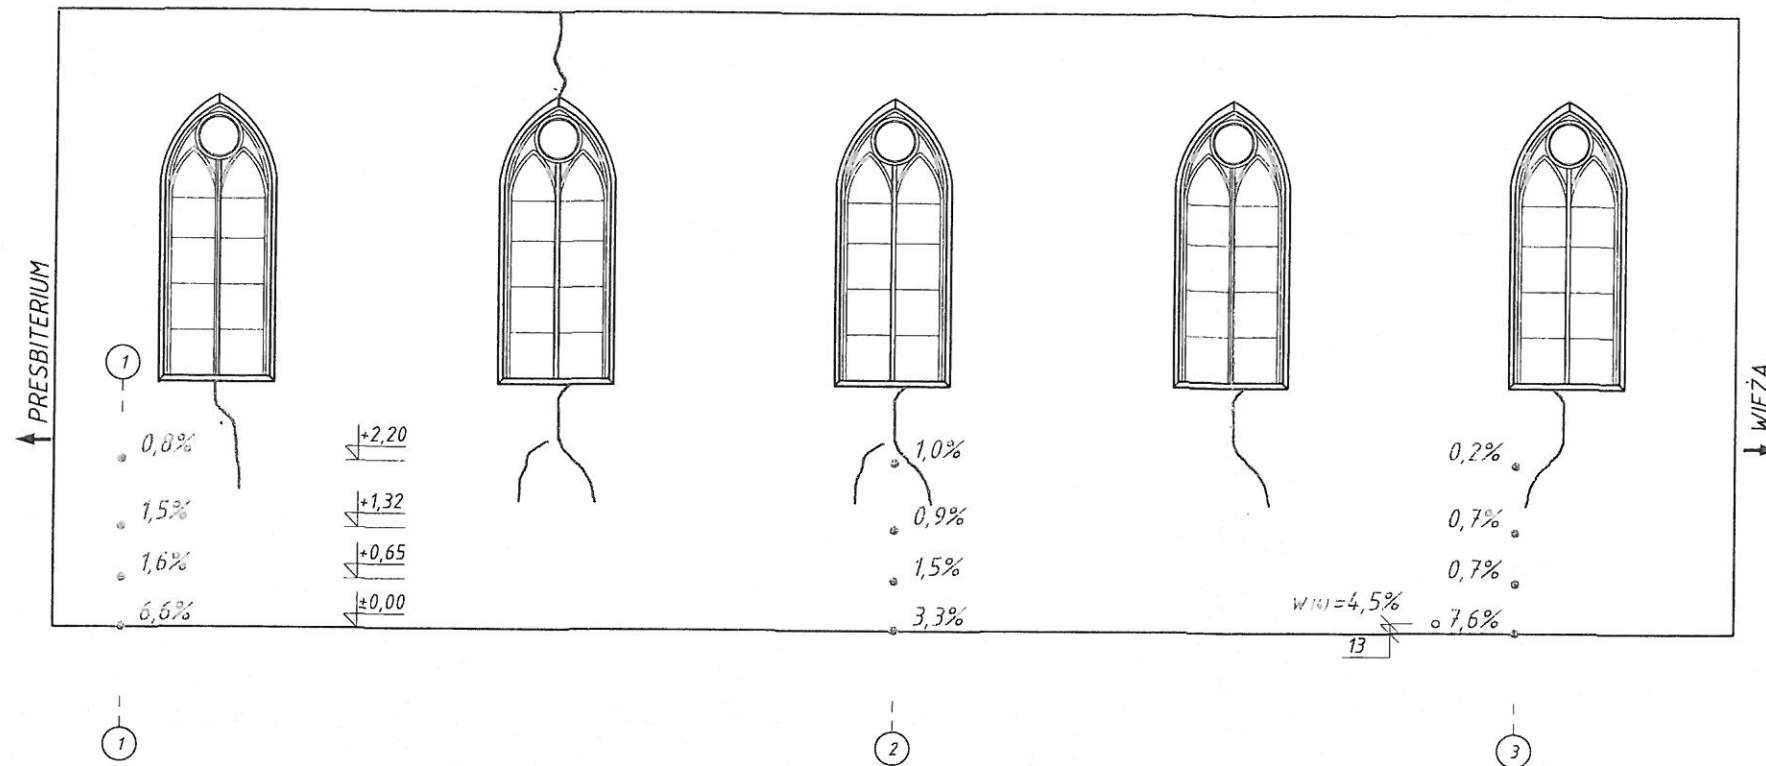


Legenda:

- trajektorie rys i pęknięć muru
- ...% wyniki pomiaru elektronicznym miernikiem wilgotności
- W (nr) = ...% wyniki pomiaru wilgotności z pobranej próbki
- nr oznaczenie osi do tab. 2 opisu

WIDOK E
(ściana w osi A)

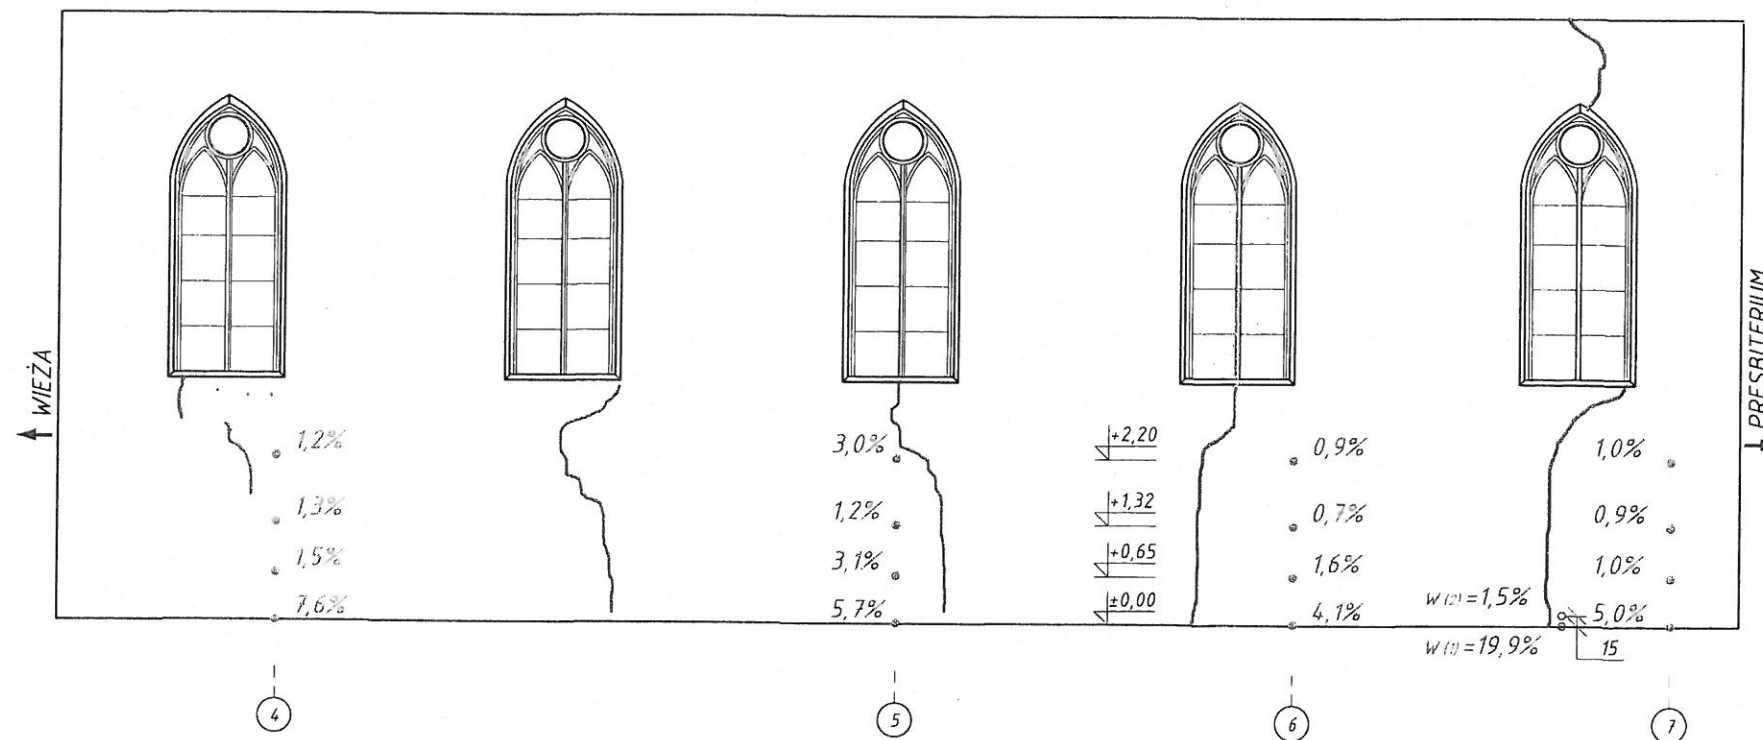

WIDOK F
(ściana w osi 2)

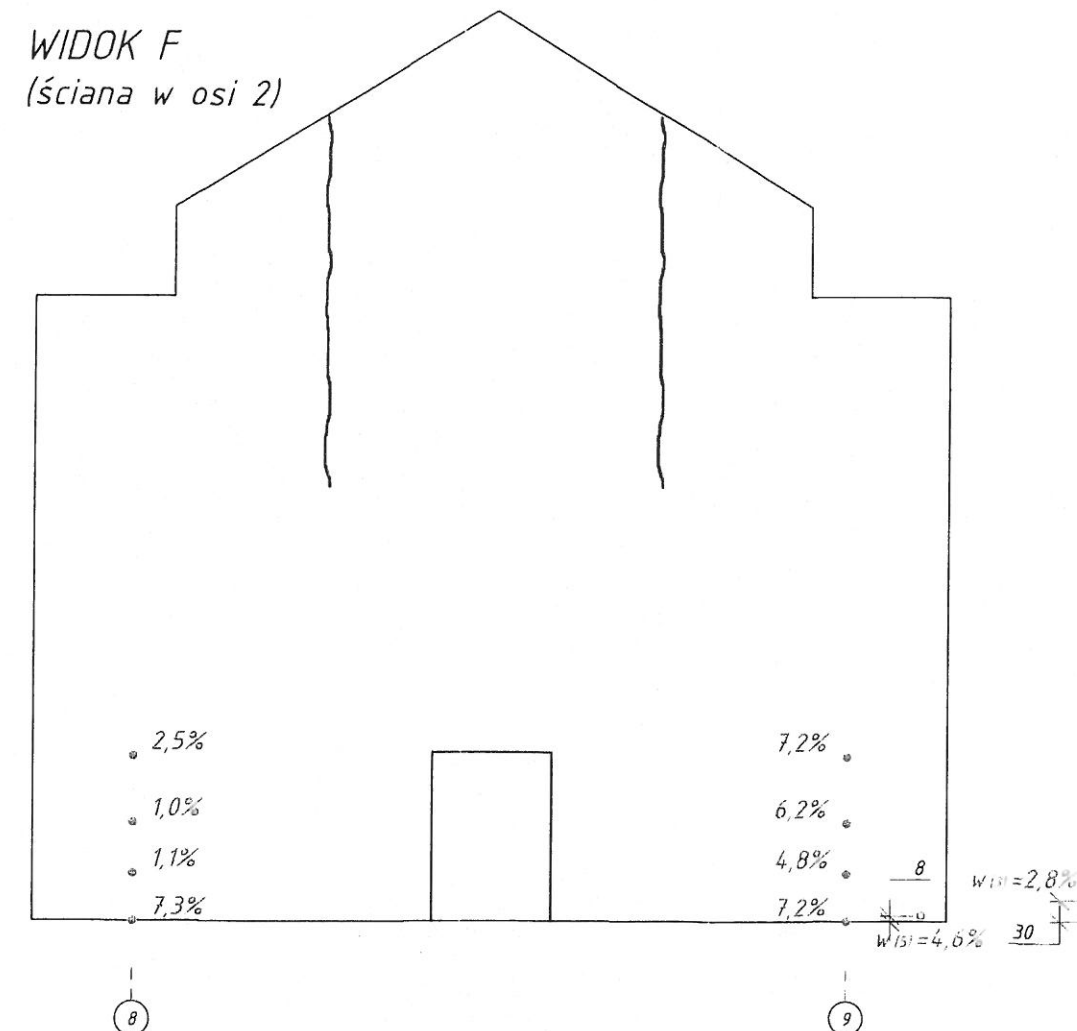

Budowla

NIP: 591

IMIĘ I NAZW	
AUTOR	mgr inż. bud. Przemysław upr. bud. do projektowania bez ograniczeń konstrukcyjno - budowlanej LBS/0069/ upr. bud. do kierowania robotami budowlanymi w specjalności konstrukcyjno - budowlanej
AUTOR	mgr inż. bud. Marek Puc uprawniony projektant w specjalności budowlanej w zakresie pełnym: upr. nr 100/81/Gw, 90/86/Gw, 34/90/Gw Rzecznik Budowlany CRBB 6/02/R