


skala 1:100

**UWAGA! WSZYSTKIE WYMIARY
SPRAWDZIĆ NA BUDOWIE**

1. Wkręty do drewna, zabezpieczone antykorozyjnie, przeznaczone do połączeń cięślińskich, dopasowane długością do łącznej grubości łączonych elementów.
2. Nowe elementy drewniane schodów na emporę wykonywać z twardego drewna jak dąb, jesion, buk.
3. Pęknięcia w murach zszywać wg systemu HELIFIX (pręty, zaprawa, instrukcja).

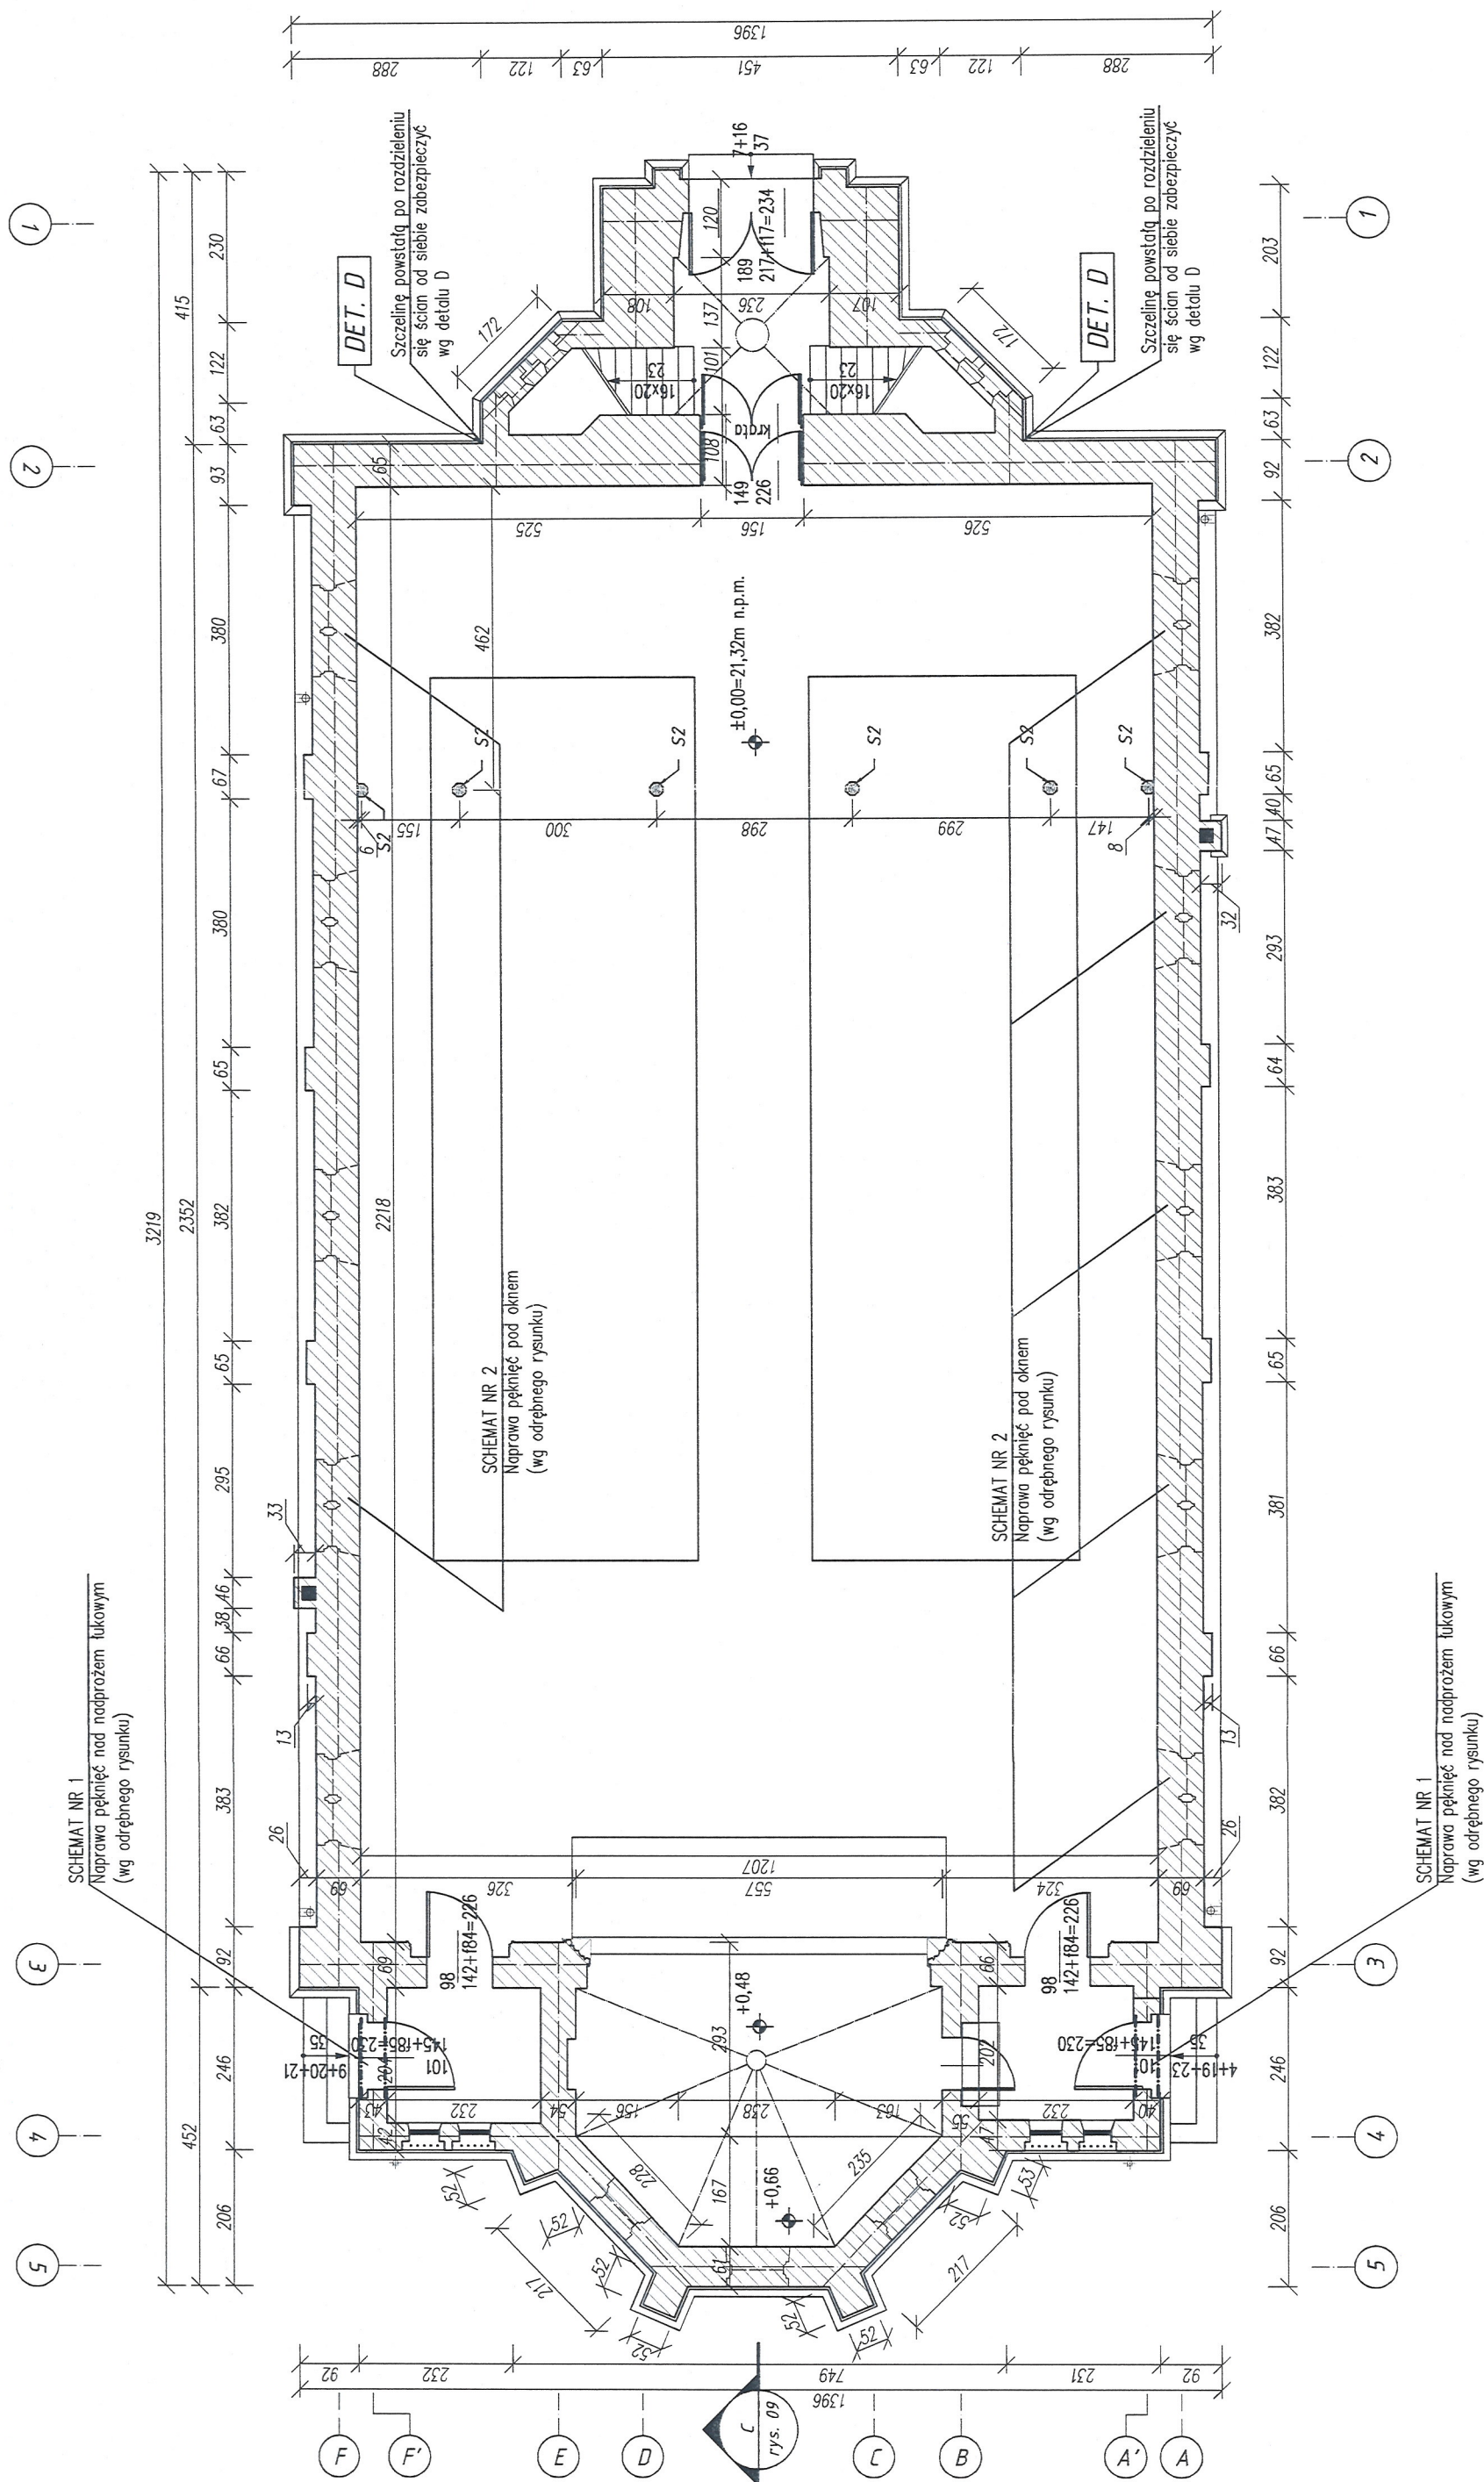

JEDNOSTKA PROJEKTOWA:

TUES

STAROSTWO POWIATOWE
w Gorzowie Wlkp.
ul. Józefa Pankiewicza 5-7
66-400 GORZÓW WLKP
(14)

**KRZYSZTOF SŁOMIANY,
DANIEL STRZESZEWSKI S.C.**
ul. Średniawskiego 711, 70-493 Szczecin
tel.: +48 662 140 959,
e-mail: biuro@tues.pl, www.tues.pl
www.tues-inwestycjeprzemyslowe.pl

PRAWA AUTORSKIE ZASTRZEŻONE / COPYRIGHTS RESERVED
Przedmiotowy projekt architektoniczny jest chroniony prawem autorskim
zgodnie z art. 1 i nast. Ustawy o Prawie Autorskim i Prawach Pokrewnych
z dnia 4 lutego 1994 r. (Dz. U. nr 24 poz. 83 z 23.02.95r)

AUTORZY:
 AUTOR PROJEKTU:
 arch. Daniel Strzeszewski
 nr upr.:35/ZPOIA/OKK/2008

PODPIS:

PRACOWNIA: Marek Warchol
inż. arch.
upr.: 34/ZPOIA/OJK/2007

PROJEKTOWAŁ: mgr inż. Krzysztof Hein	Udowod.
---	---------

nr upr.: ZAP/0056/PWOK/14

PRAWDZAJĄCY:
mgr inż. Janusz Myślewski

nr upr.: ZAP/0014/POKK/209	78
OPRACOWAŁ	75

mgr inż. arch. Tekla Słomiany	
-------------------------------	---

PROJEKT:
„Remont kościoła parafialnego pod
wzwanieniem św. Andrzeja Boboli w Ulimiu,
gm. Deszczno, dz.nr 226”.

INWESTOR: *Parafia Rzymsko Katolicka
Pod Wezwaniem św. Andrzeja Boboli,
Ulim 28, 66-446 Deszczno*

BRANŻA:	FAZA:
KONSTRUKCJA	PB

RYСУNEK:
RZUT W POZIOMIE PRZYZIEMIA
- PLAN PROJEKTOWANYCH NAPRAW

SKALA:	DATA:	NR RYS.:
1:100	08.2016	2