

skala 1:100

1. Drewno konstrukcyjne sosnowe
klasy C24 o wilgotności poniżej 18 %.
Drewno impregnowane przeciwgrzybicznie,
owadobójczo i przeciwpożarowo.

2. Wkręty do drewna, zabezpieczone antykorozyjnie, przeznaczone do połączeń ciesielskich, dopasowane długością do łącznej grubości łączonych elementów
3. Końcówki nowych belek osadzone w murze izolować warstwą papry.

STAROSTWO POWIATOWE
w Gorzowie Wlkp.
ul. Józefa Pankiewicza 5-7
66-400 GORZÓW WLKP
(14)

PRAWA AUTORSKIE ZASTRZEŻONE / COPYRIGHTS RESERVED
Przedmiotowy projekt architektoniczny jest chroniony prawem autorskim
zgodnie z art. 1 I nast. Ustawy o Prawie Autorskim i Prawach Pokrewnych
z dn. 4 lutego 1994 r. (Dz.U. nr 24 poz.83 z 23.02.95f)

AUTORYZACJA:	AUTOR PROJEKTU:	PODPIS:
mgr inż. arch. Daniel Strzeszewski	mgr inż. arch. Daniel Strzeszewski	
nr upr.: 35/PZO/OA/KO/KZ/008		
SPRAWOZDAJACZY:	SPRAWOZDAJĄCY:	
mgr inż. arch. Marek Warchol	mgr inż. arch. Marek Warchol	
nr upr.: 34/ZP/OA/KO/KZ/007		
PROJEKTOWAŁ:	PROJEKTOWAŁ:	
mgr inż. Krzysztof Hein	mgr inż. Krzysztof Hein	
nr upr.: ZAP/PO/056/PWO/K14		
SPRAWOZDAJACZY:	SPRAWOZDAJĄCY:	
mgr inż. Janusz Mysłewski	mgr inż. Janusz Mysłewski	
nr upr.: ZAP/PO/14/PO/KZ/203		
OPRACOWAŁ:	OPRACOWAŁ:	
mgr inż. arch. Tekla Stomiany	mgr inż. arch. Tekla Stomiany	


PROJEKT:
„Remont kościoła parafialnego pod
wezwaniem św. Andrzeja Boboli w Ulimiu,
gm. Deszczno, dz.nr 226”.

INWESTOR:
Parafia Rzymsko Katolicka
Pod Wezwaniem św. Andrzeja Boboli,
Ulim 28, 66-446 Deszczno


BRANZA:	FAZA:
KONSTRUKCJA	PB

RYSunEK:
RZUT KONSTRUKCJI PODSUFITKI
- UKŁAD BELEK ISTNIEJĄCYCH

SKALA:	1:100	DATA:	08.2016	NR RYS.:	4
--------	-------	-------	---------	----------	---

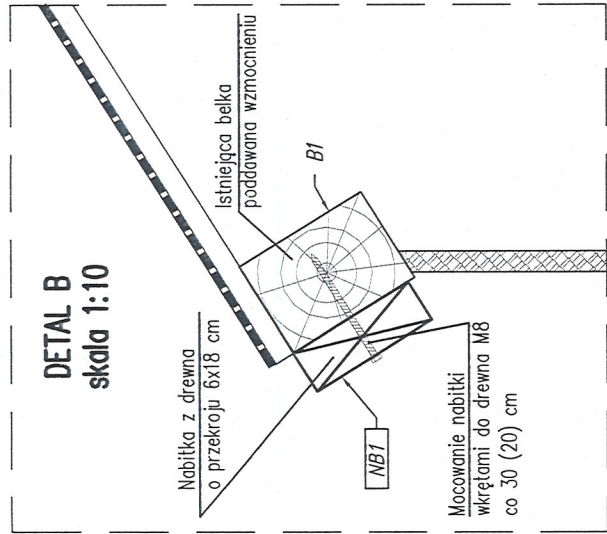

**UWAGA! WSZYSTKIE WYMIARY
SPRAWDZIĆ NA BUDOWIE**

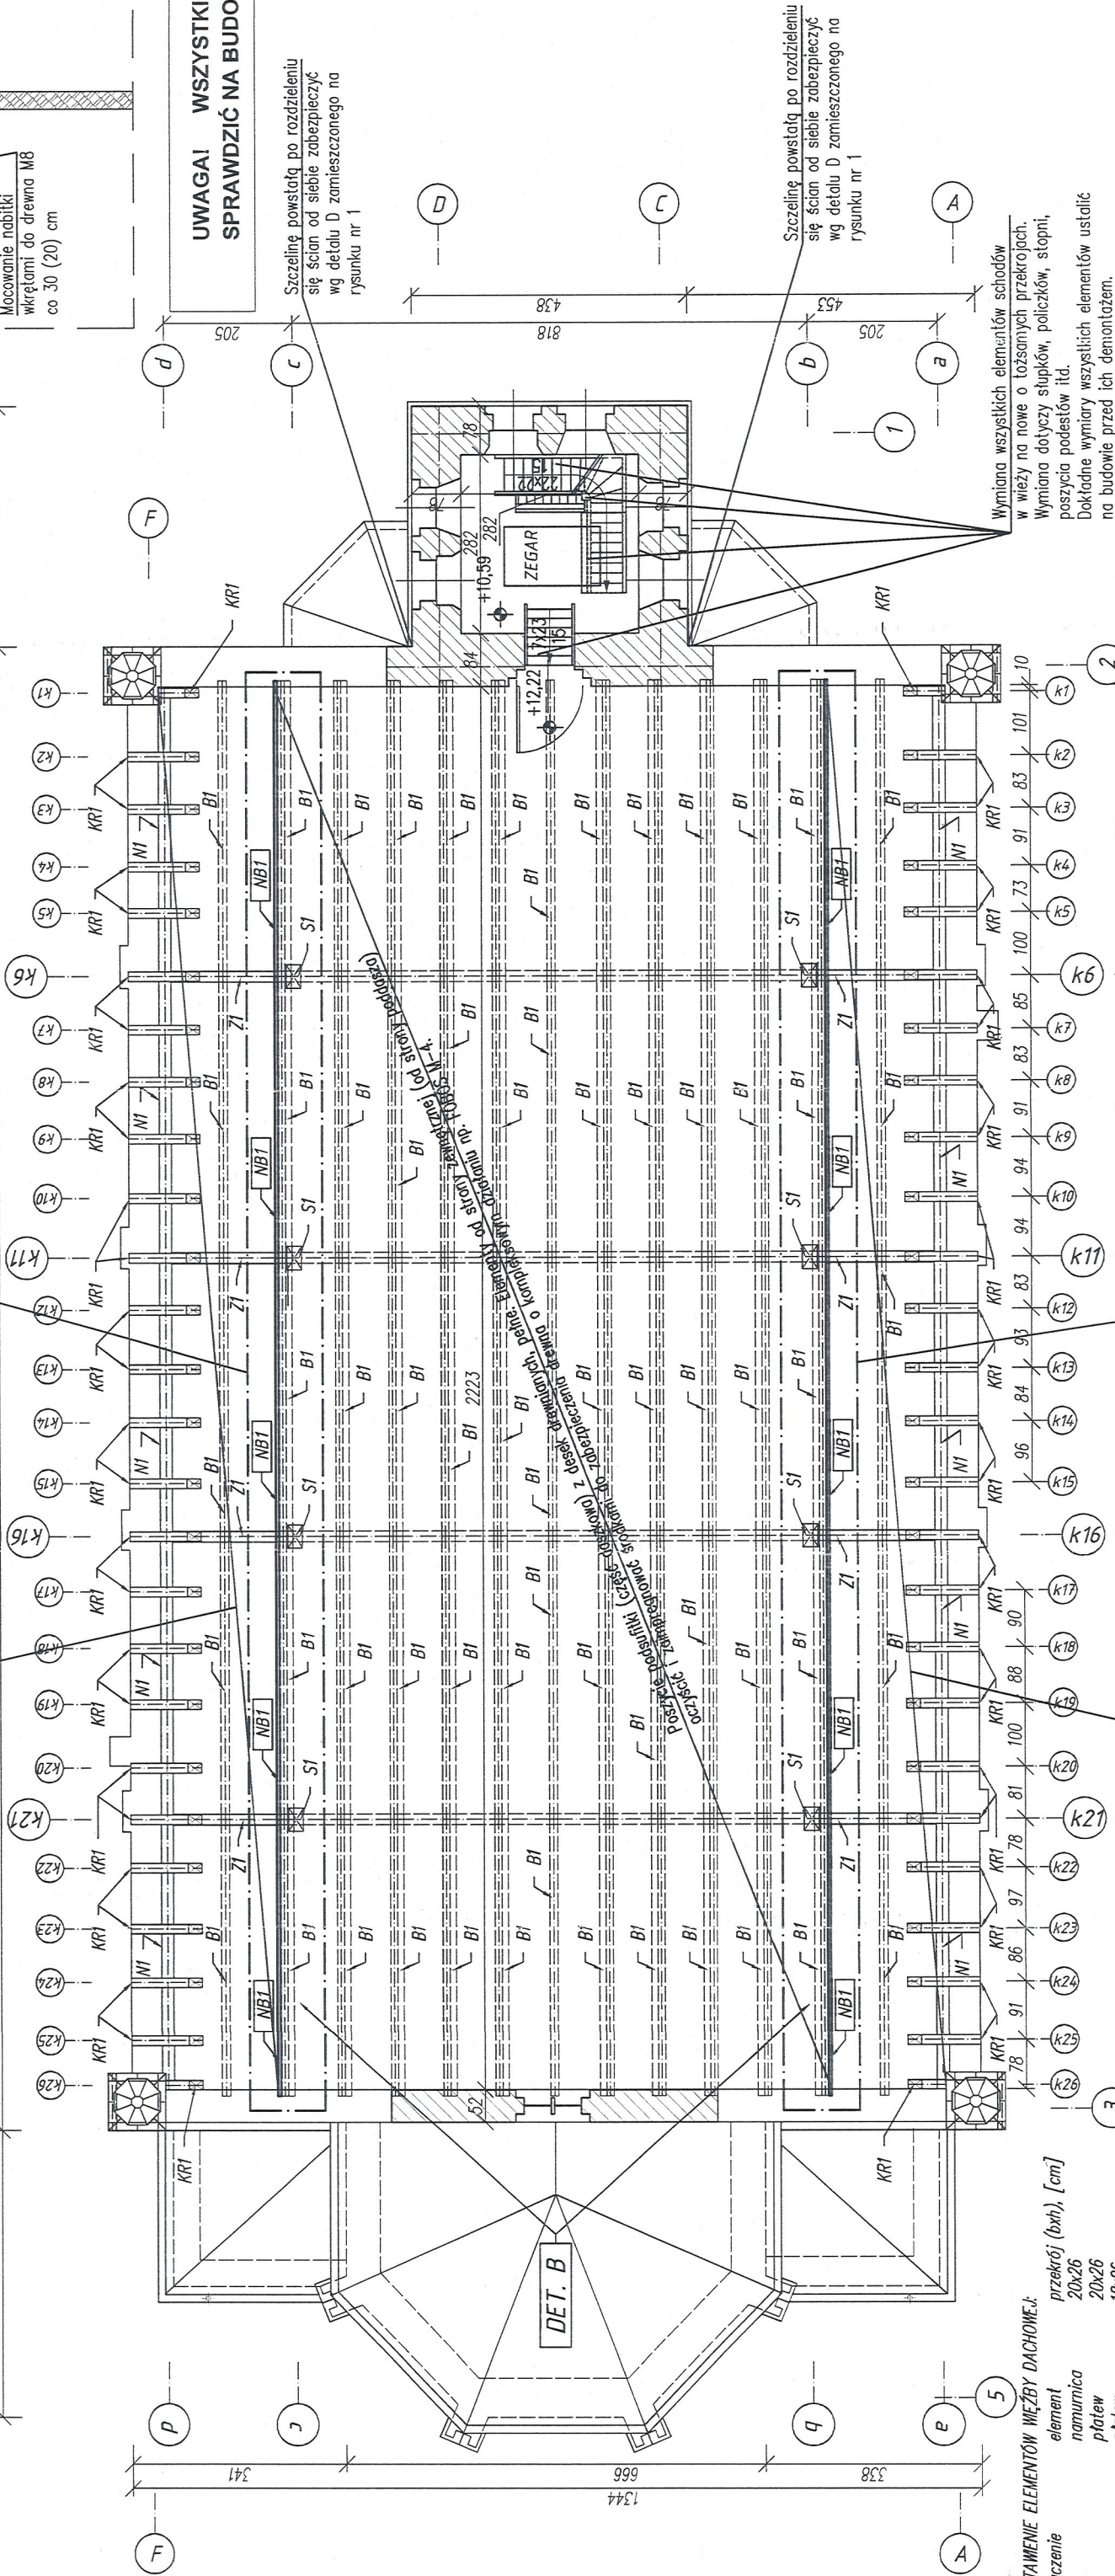

LEGENDA:

ściany istniejące

elementy projektowane
(nowe/wzmocniane/naprawiane)

ZESTAWIENIE ELEMENTÓW WĘZŁY DACHOWEJ		przekroj (buh), [cm]
5	element	
	oznaczenie	
	W1	namurica
	PL1	platew
	PL2	platew
	KR1	krókw
	Z1	zasiżał
	S1	slup
	M1	mlecz
	KL1	kleszcze
	W2	wspornik
	M2	zasiżał wspornika
	K3	slup wspornika
	B1	beka
	S1	ściąg sładowy
	NB1	nabika (nowa)
	KR2	krókw (nowa)
	W3	prof. stal. (nowy)