
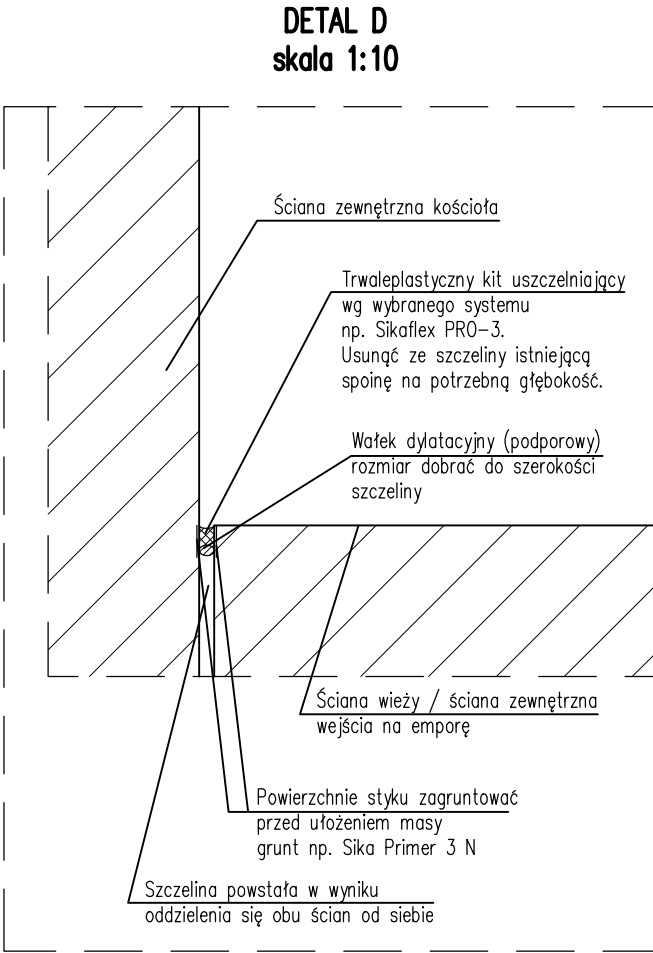


RZUT W POZIOMIE PRZYZIEMIA-PLAN PROJEKTOWANYCH NAPRAW
skala 1:100

UWAGA! WSYSTKIE WYMIARY
SPRAWDZIĆ NA BUDOWIE

- UWAGI:
- 1.Wkręty do drewna, zabezpieczone atykorozyjnie, przeznaczone do połączeń ciesielskich, dopasowane długością do łącznej grubości łączonych elementów.
 - 2.Nowe elementy drewniane schodów na empore wykonywać z twardego drewna jak dąb, jesion, buk.
 - 3.Pęknięcia w murach zszywać wg systemu HELIFIX (pręty, zaprawa, instrukcja).

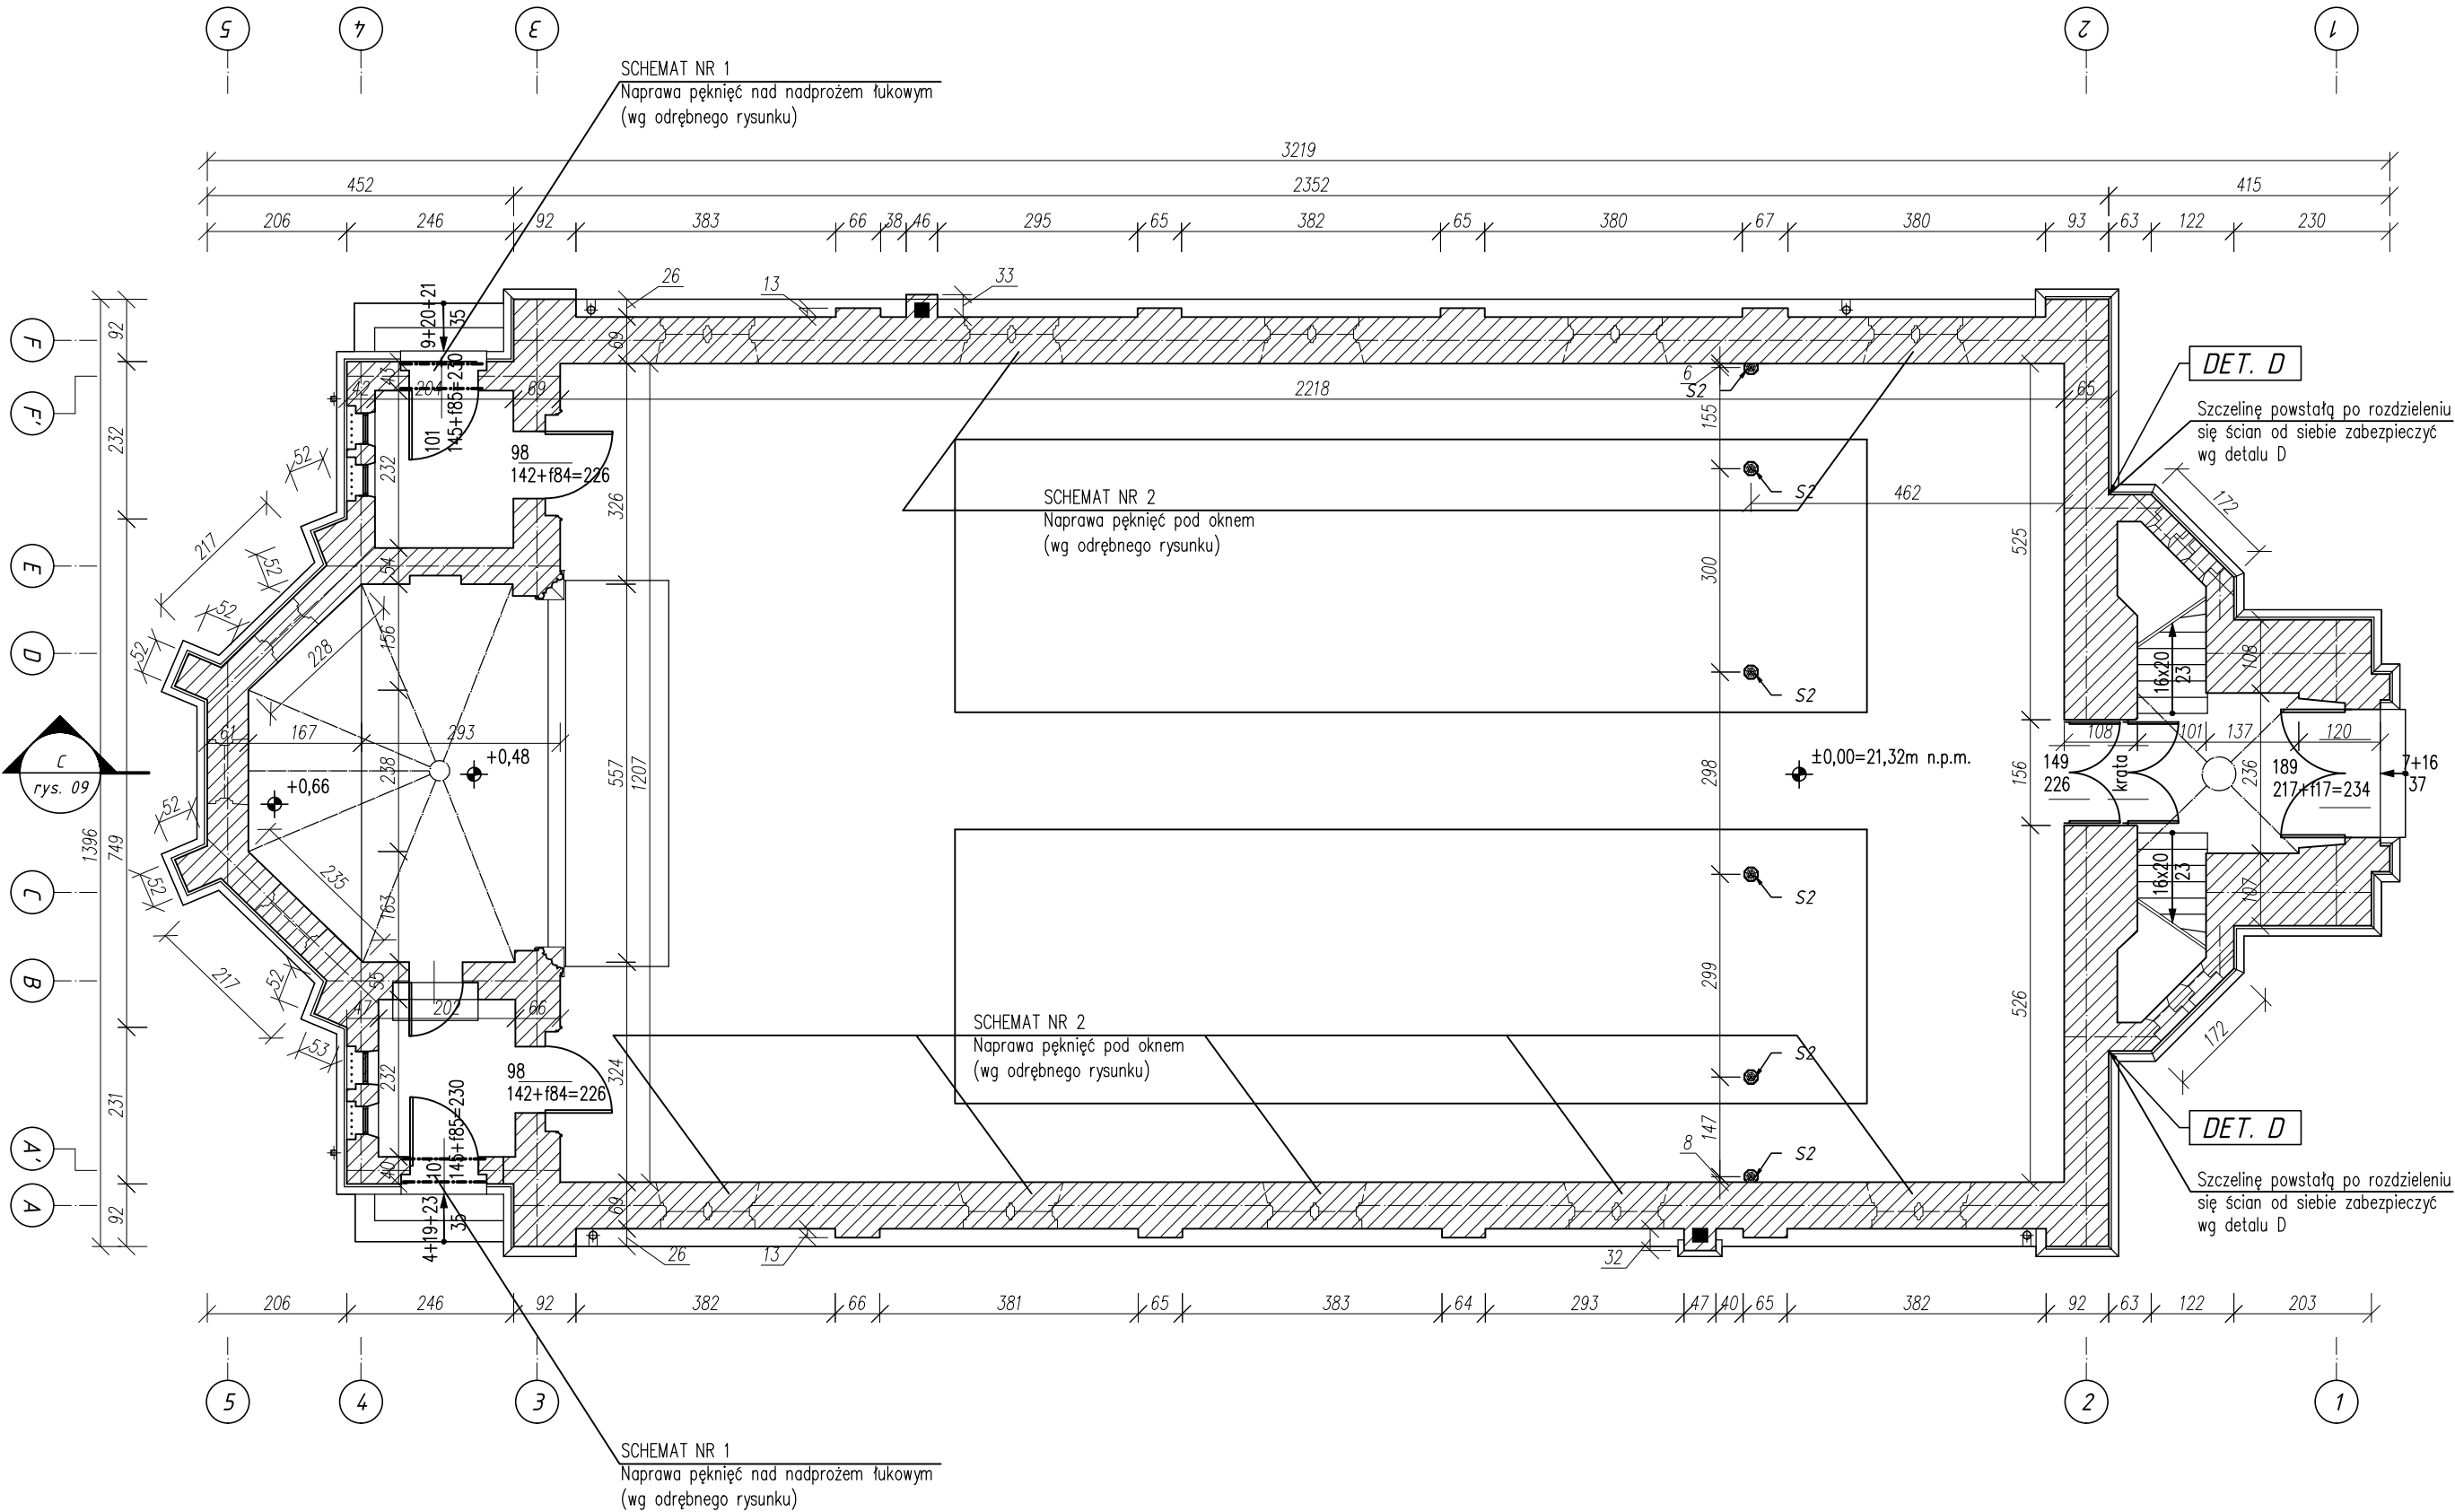

JEDNOSTKA PROJEKTOWA:

TUES

KRZYSZTOF SŁOMIANY,
DANIEL STRZESZEWSKI S.C.
ul.Średniawskiego 7/1, 70-493 Szczecin
tel.:+48 662 140 959,
e-mail: biuro@tu-es.pl, www.tu-es.pl
www.tues-inwestycjeprzemyslowe.pl

PRAWA AUTORSKIE ZASTRZEŻONE / COPYRIGHTS RESERVED
Przedmiotowy projekt architektoniczny jest chroniony prawem autorskim zgodnie z art. 1 i nast. Ustawy o Prawie Autorskim i Prawach Pokrewnych z dn. 4 lutego 1994 r. (Dz.U. nr 24 poz.83 z 23 02.95)

AUTORZY:	PODPIS:
AUTOR PROJEKTU: arch. Daniel Strzeszewski nr upr.:35/ZPOIA/OKK/2008	
SPRAWDZAJĄCY: mgr inż. arch. Marek Warchoń nr upr.:34/ZPOIA/OKK/2007	
PROJEKTOWAŁ: mgr inż. Krzysztof Hein nr upr.:ZAP/0056/PWOK/14	
SPRAWDZAJĄCY: mgr inż. Janusz Mysłewski nr upr.:ZAP/0014/POKK/209	
OPRACOWAŁ: mgr inż. arch. Tekla Słomiany	

PROJEKT:	„Remont kościoła parafialnego pod wezwaniem św.Andrzeja Boboli w Ulimiu, gm.Deszczno, dz.nr 226”.	
INWESTOR:	Parafia Rzymsko Katolicka Pod Wezwaniem św.Andrzeja Boboli, Ulim 28, 66-446 Deszczno	
BRANŻA:	KONSTRUKCJA	FAZA: PB
RYSunEK:	RZUT W POZIOMIE PRZYZIEMIA - PLAN PROJEKTOWANYCH NAPRAW	
SKALA:	DATA:	NR RYS.:
1:100	08.2016	2