


**UWAGA! WSZYSTKIE WYMIARY
SPRAWDZIĆ NA BUDOWIE**

UWAGI:

1. RYSUNEK JEST POGLĄDOWY, PRZY MAŁYCH TOLERANCJACH WYMIAROWYCH NALEŻY WSZYSTKIE WYMIARY BEZWZGLĘDNE SPRAWDZIĆ NA BUDOWIE.
2. OPASKĘ WYKONAĆ DO GŁĘBOKOŚCI 20-30cm PONIŻEJ POZIOMU TERENU; SZEROKOŚĆ OPASKI 50cm OD ŁUCA COKOLU.
3. OBRZEŻE OPASKI ZABEZPIECZYĆ KRAWĘŻNIKIEM.
4. GRUNT POD OPASKĄ POWINIEN BYĆ PRZEPUSZCZALNY, JEŻELI W TRAKCIE BUDOWY STWIERDZI SIĘ INACZEJ, DOPROWADZIĆ DO PRZEPUSZCZALNOŚCI W KONSULTACJI Z PROJEKTAENTEM.
5. W CELU ODPROWADZENIA WÓD OPADOWYCH POZA OPASKĘ ODTWARZAMY OBECNIE WYLEWANE KORYTKA (ELEMENT PREFABRYKOWANY, BETONOWY Z WĘGBIENIEM, DŁUGOŚCI MIN. 70cm) UKŁADAJĄC JE ZE SPADKIEM W STRON GRUNTU.

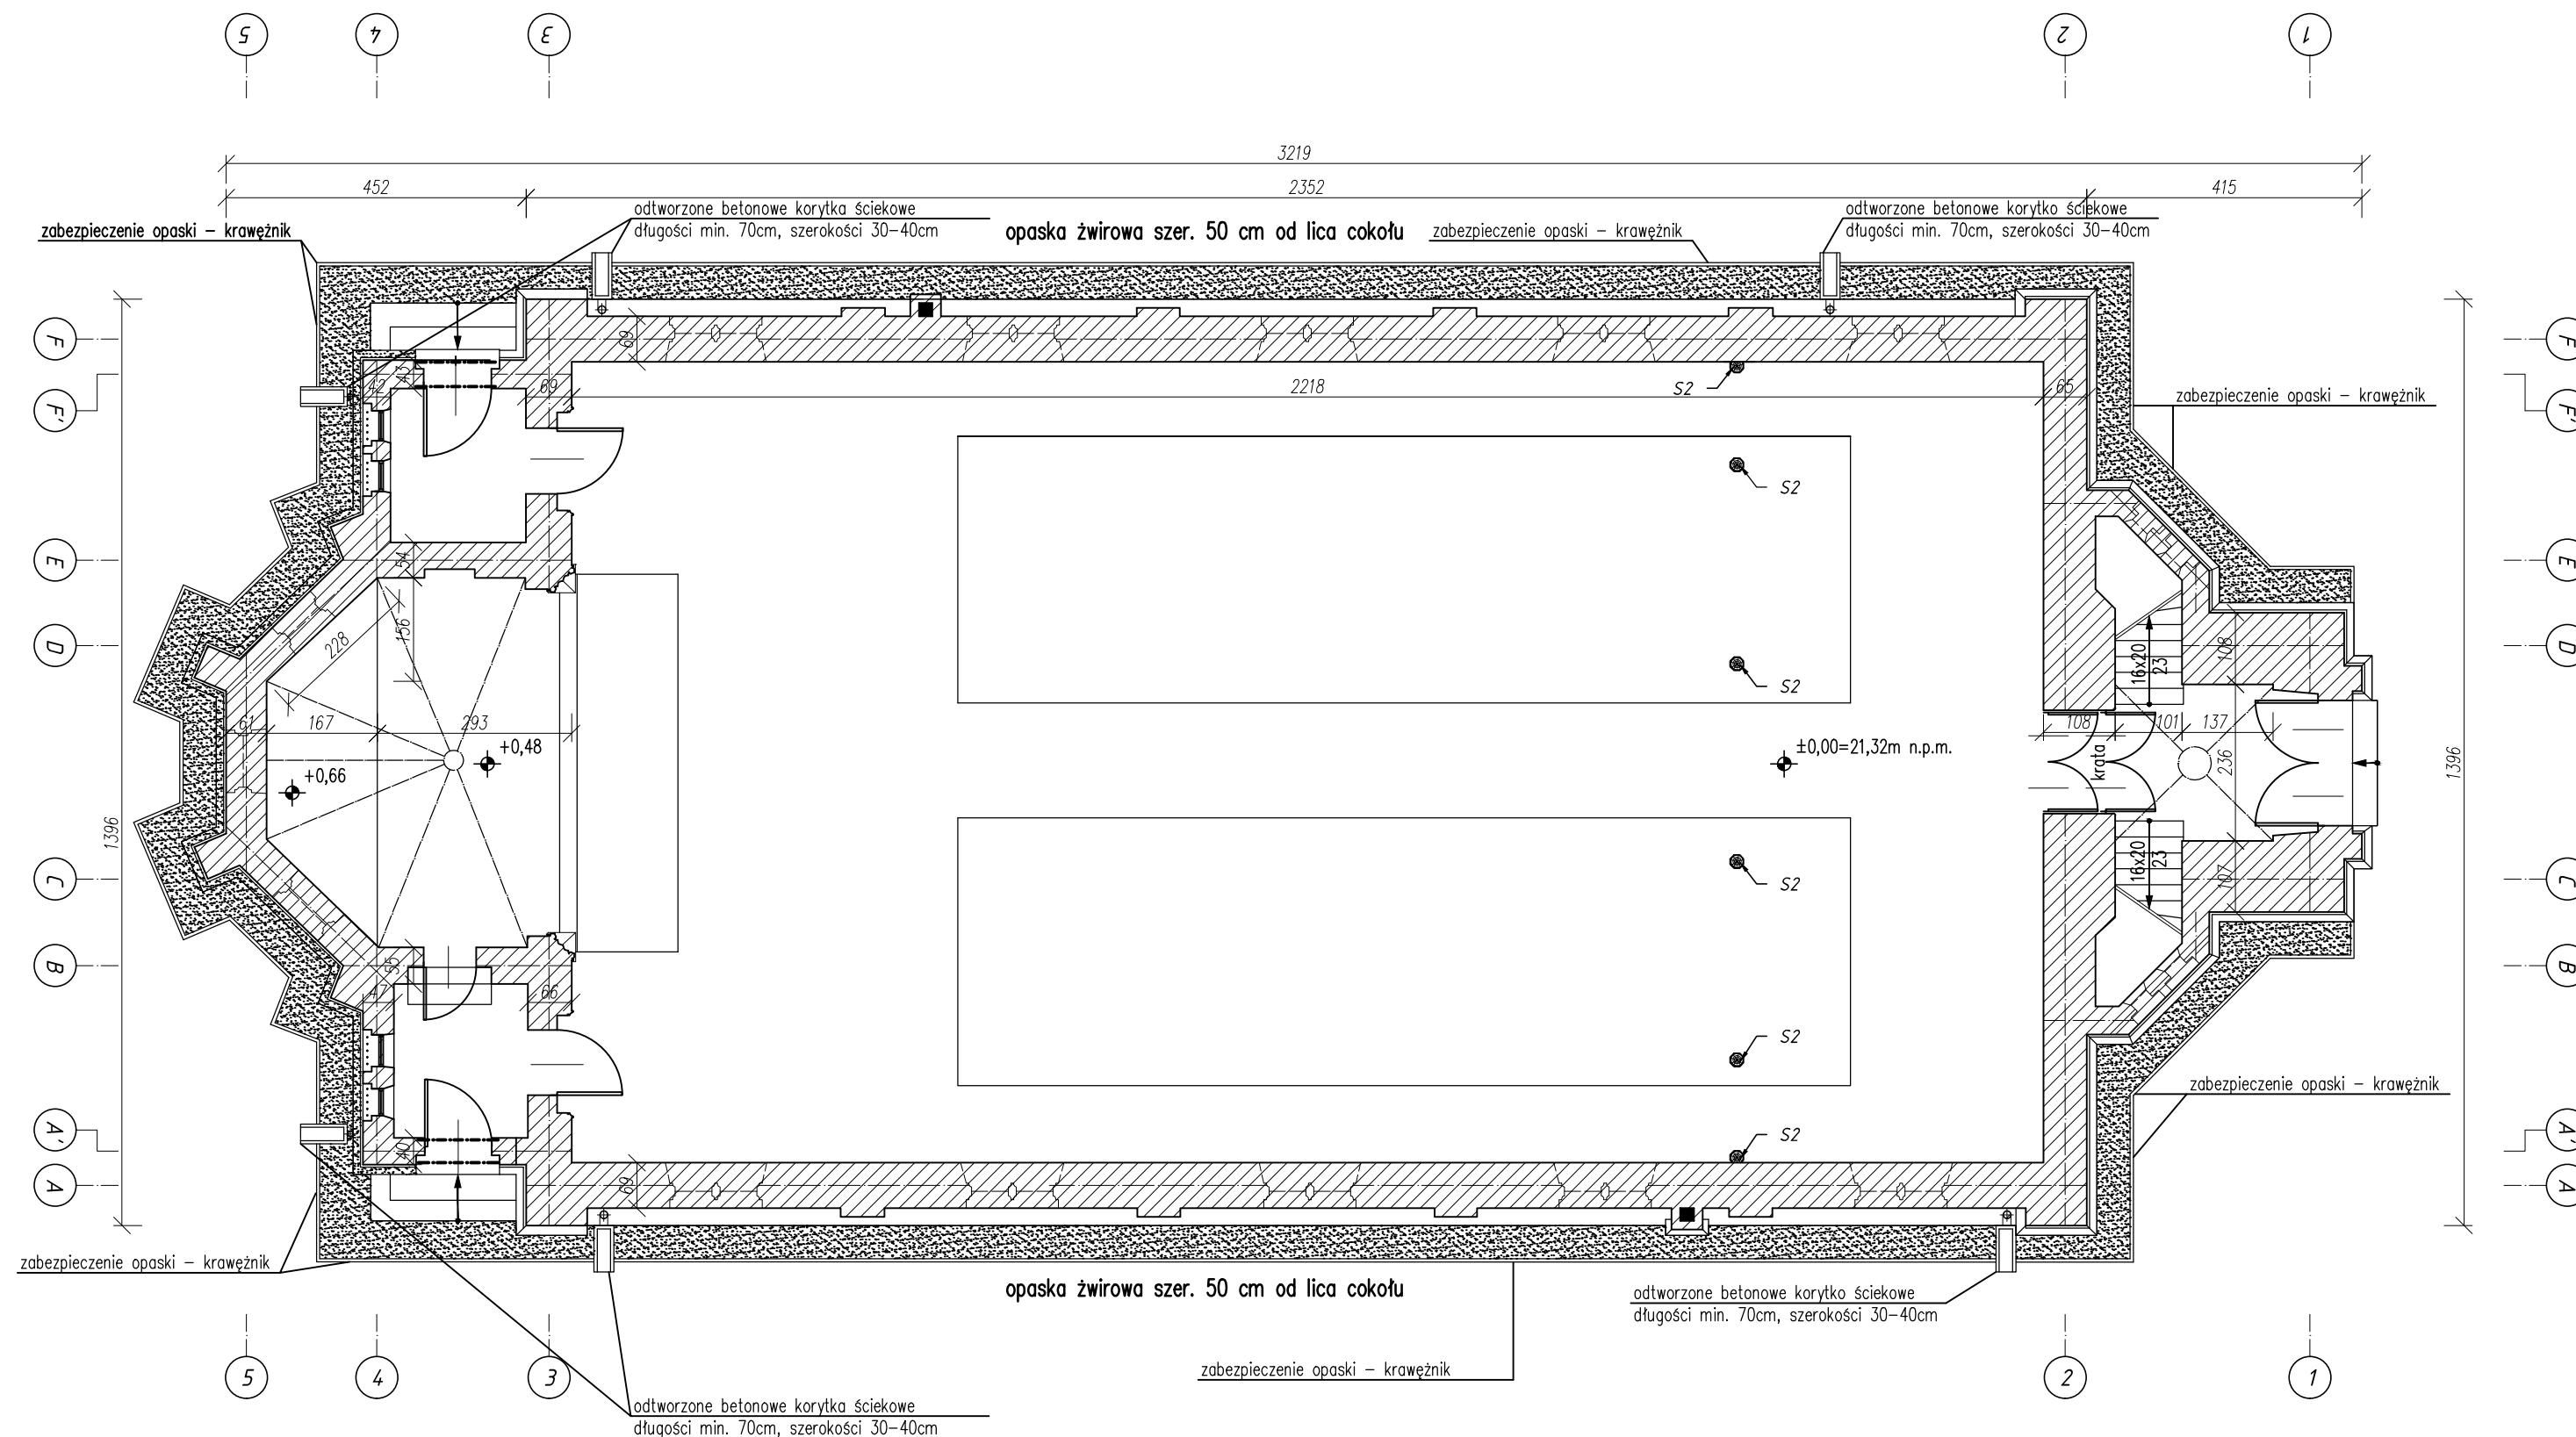

JEDNOSTKA PROJEKTOWA

TUES

**KRZYSZTOF SŁOMIANY,
DANIEL STRZESZEWSKI S.C.**
ul. Średniawskiego 7/1, 70-493 Szczecin
tel.: +48 662 140 959,
e-mail: biuro@tu-es.pl, www.tu-es.pl
www.tues-inwestycjeprzemyslowe.pl

PRAWA AUTORSKIE ZASTRZEŻONE / COPYRIGHTS RESERVED
Przedmiotowy projekt architektoniczny jest chroniony prawem autorskim
zgodnie z art. 1 i nast. Ustawy o Prawie Autorskim i Prawach Pokrewnych
z dn. 4 lutego 1994 r. (Dz.U. nr 24 poz.83 z 23.02.95r)

AUTORZY:	PODPIS:
AUTOR PROJEKTU: arch. DANIEL Strzeszewski nr upr.:35/ZPOIA/OKK/2008	
SPRAWDZAJĄCY: mgr inż.arch. Marek Warchoł nr upr.:34/ZPOIA/OKK/2007	

OPRACOWAŁ	
mgr inż. arch. Tekla Słomiany	

PROJEKT:
„Remont kościoła parafialnego pod
wezwaniem św.Andrzeja Boboli w Ulimiu
gm.Deszczno, dz.nr 226”.

INWESTOR: **Parafia Rzymsko Katolicka**
Pod Wezwaniem św.Andrzeja Boboli,
Ulim 28, 66-446 Deszczno

BRANŻA:	FAZA:
KONSTRUKCJA	PB

RYСУNEK:

*RZUT W POZIOMIE PRZYZIEMIA
- SCHEMAT POPROWADZENIA OPAS*

SKALA:	DATA:	NR RYS.:
1:100	08.2016	7