

skala 1:100

skala 1:10

**UWAGA! WSZYSTKIE WYMIARY
SPRAWDZIĆ NA BUDOWIE**

UWAGI:

1. Drewno konstrukcyjne sosnowe klasy C24 o wilgotności poniżej 18 %. Drewno nieimpregnowane przeciwwybielnie, owadobójczo i przeciwpożarowo.
2. Wkręty do drewna, zabezpieczone antykorozyjnie, przeznaczone do połączeń ciścielskich, dopasowane długością do łącznej grubości łączonych elementów.
3. Końcówki nowych belek osadzone w murze izolować warstwą papy.
4. Nowe elementy drewniane schodów i rampa na emporę wykonywać z twardego drewna jak dąb, jesion, buk.
5. Pekniećia w murach zszywać wg systemu HELIX (pręty, zaprawa, instrukcja).

JEDNOSTKA PROJEKTOWA:

tu-es

KRZYSZTOF SŁOMIANY,
DANIEL STRZESZEWSKI S.C.
ul. Średniawskiego 7/1, 70-493 Szczecin
tel.: +48 662 140 959,
e-mail: biuro@tu-es.pl, www.tu-es.pl
www.tu-es-inwestycjeprzemyslowe.pl

PRAWA AUTORSKIE ZASTRZEŻONE / COPYRIGHTS RESERVED
Przedmiotowy projekt architektoniczny jest chroniony prawem autorskim
zgodnie z art. 1 i nast. Ustawy o Prawie Autorskim i Prawach Pokrewnych
z dn. 4 lutego 1994 r. (Dz.U. nr 24 poz.83 z 23.02.95r)

AUTORZY:
AUTOR PROJEKTU:
arch. Daniel Strzeszewski
nr upr.: 35/ZPOJA/OKK/2008

SPRAWDZAJĄCY:
mgr inż.arch. Marek Warchoń
nr upr.:34/ZPOIA/OKK/2007

PROJEKTOWAŁ:
mgr inż. Krzysztof Hein
nr upr.: ZAP/0056/PWOK/14

SPRAWDZAJĄCY:
mgr inż. Janusz Myslewski
nr upr.: ZAP/0014/POKK/209

OPRACOWAŁ
mgr inż. arch. Tekla Stomiany


PROJEKT:
„Remont kościoła parafialnego pod
wezwaniem św. Andrzeja Boboli w Ulimiu,
gm. Deszczno, dz.nr 226”.

INWESTOR:
Parafia Rzymsko Katolicka
Pod Wezwaniem św. Andrzeja Boboli,
Ułtim 28, 66-446 Deszczno

BRANŽA:	FAZA:
KONSTRUKCIJA	DR

RYSUNEK:	RZUT W POZIOMIE EMPORY
	- PLAN PROJEKTOWANYCH NAPRAW

SKALA:	DATA:	NR PYS.:
1-100	08.2016	3

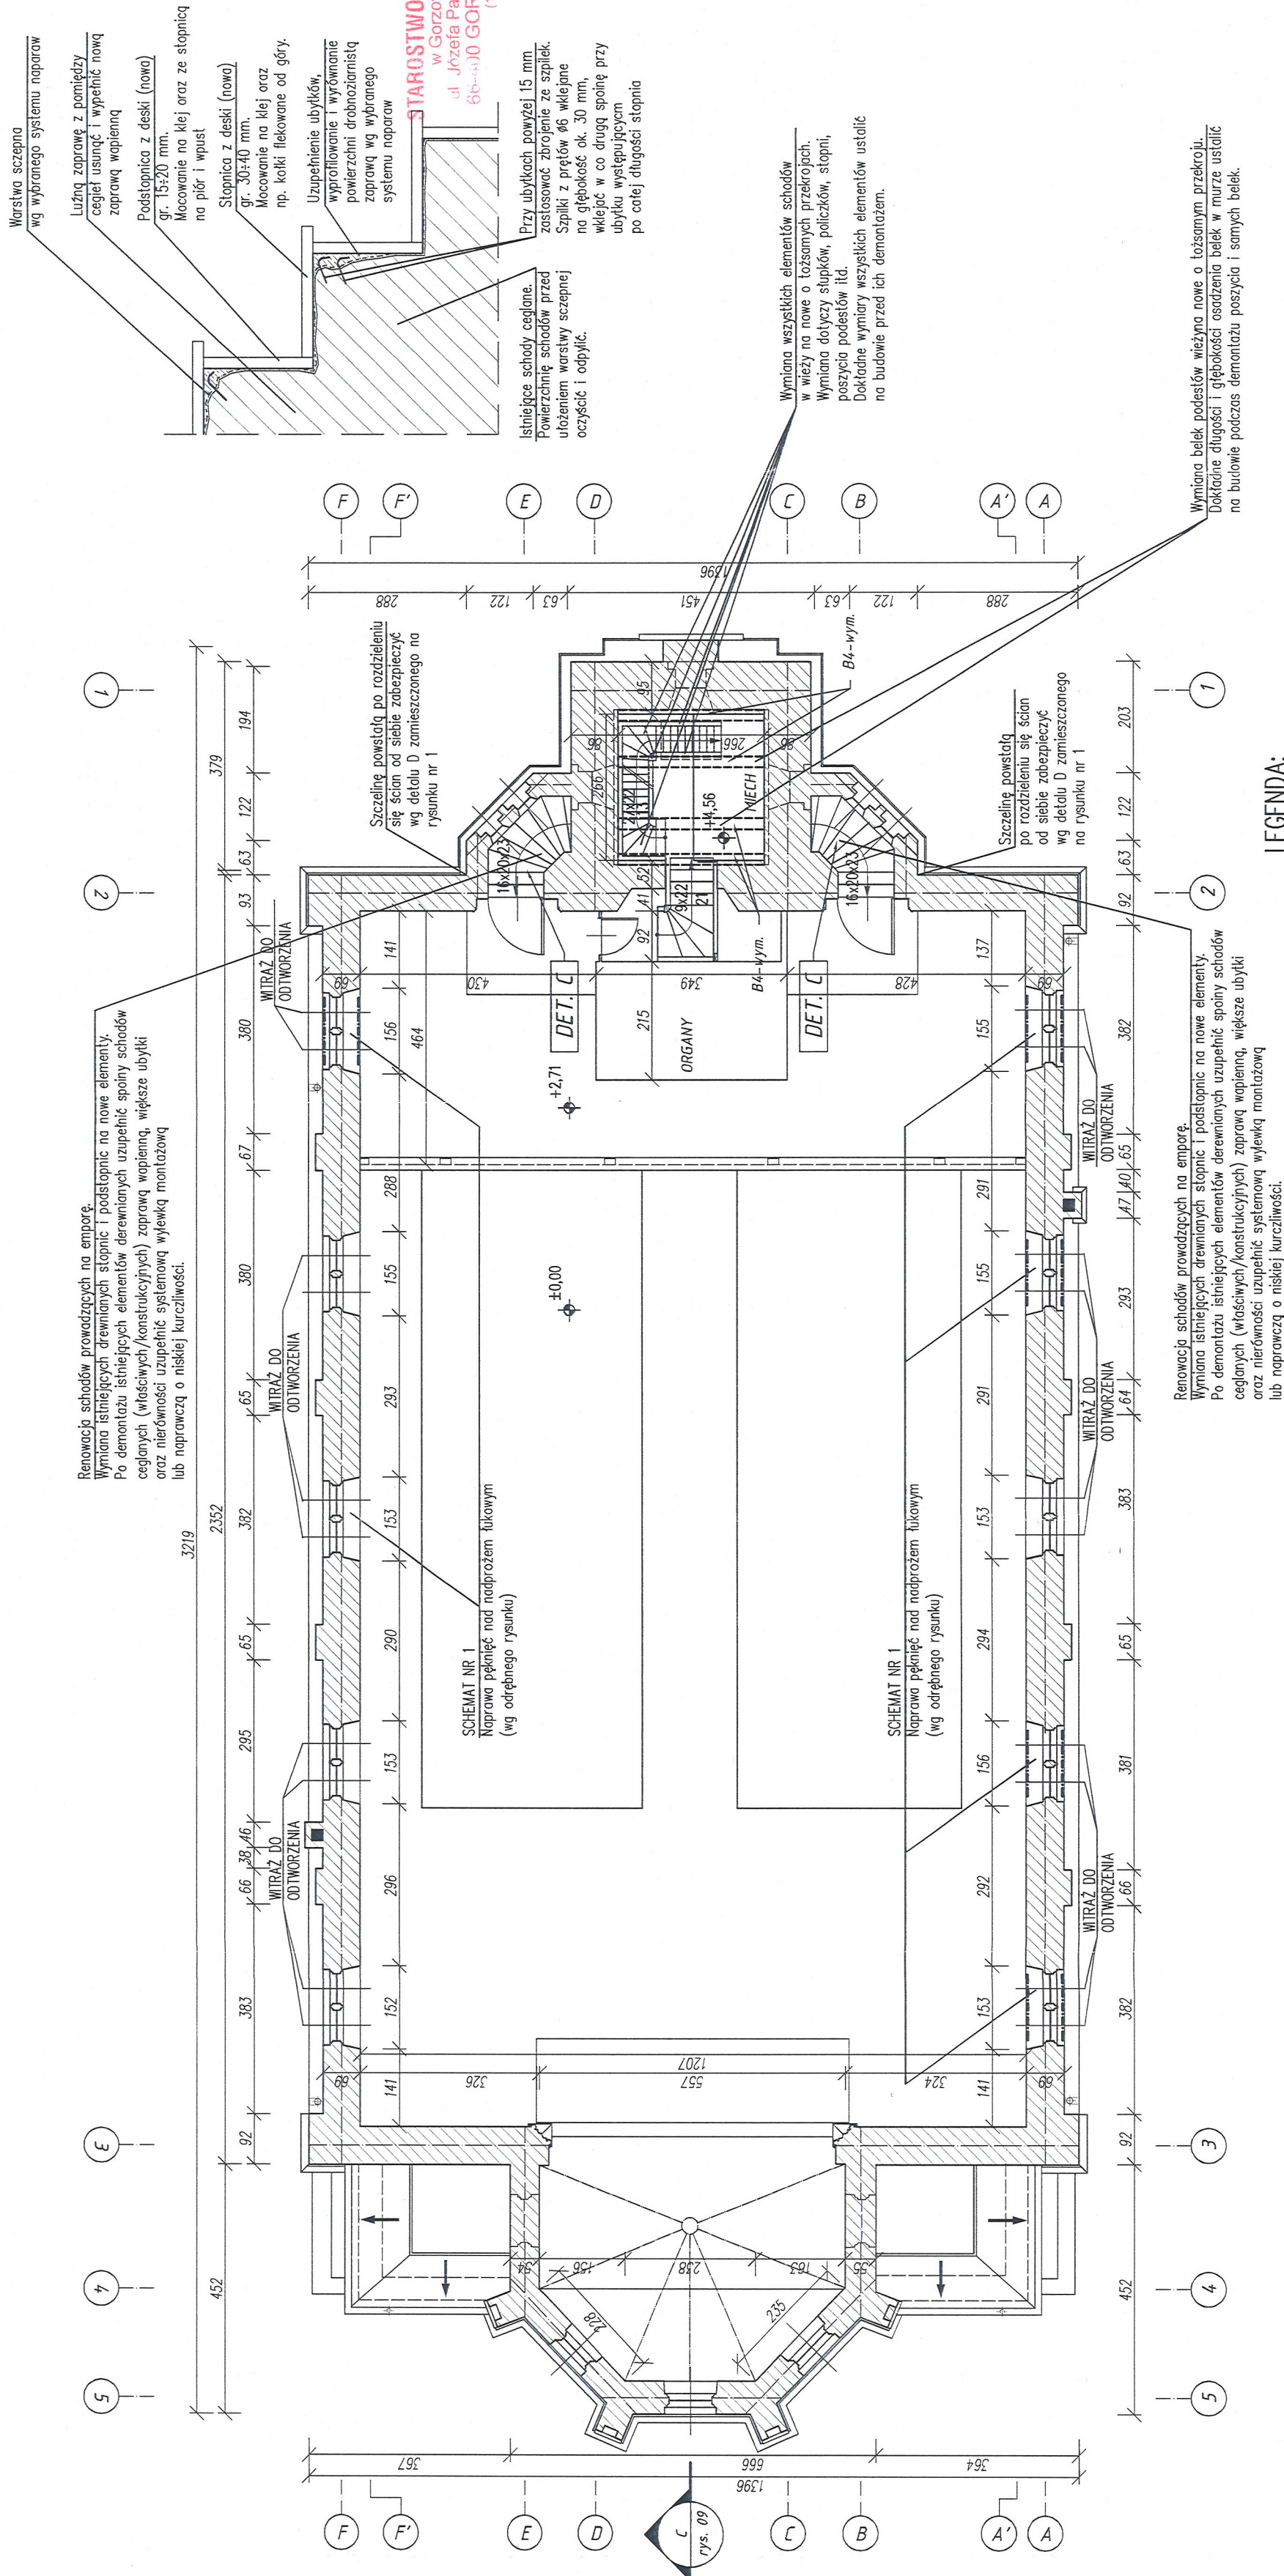

LEGENDA:

oznaczenie	element	przekrój (bxb), [cm]
B4-wym.	belka (wymiana)	20x23
B5-ren.	belka (renowacja)	IN 200

ściągany istniejące

elementy projektowane
(nowe/wzmacniane/naprawiane)